



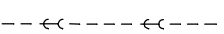
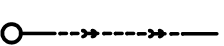



LEGENDA:

-  ZÁKLADNÁ ŠKOLA BRESTOVANY
-  č.1 Hlavný vstup do základnej školy
-  č.2 Vstup do knižnice
-  č.3 Vstup do polytechnickej učebne
-  KANALIZÁCIA SPLAŠKOVÁ JESTVUJÚCA
-  NOVÁ KANALIZAČNÁ PRÍPOJKA S REVÍZNOU ŠACHTOU

- PRED ZÁHAJENÍM VÝKOPOVÝCH PRÁČ JE POTREBNÉ VYTÝČIŤ VŠETKY INŽINIERSKE SIETE ICH SPRÁVCAMI
 - PRI ICH SÚBEHU A KRIŽOVANÍ DODRŽAŤ STN 736005

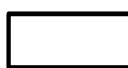


| | | | | | | | | | | |
|-------------------|---|-----------------------|--------------------|---|------|-----------------|-------------------------------------|--------------------------------|-----------|---|
| Autor návrhu | Ing. Turčan Alfréd | Zodpovedný projektant | Ing. Turčan Alfréd | A-Z PROJEKT, s.r.o. Bytčická 16 010 01 Žilina Tel. 0905 947 267, 0908 905 788 e-mail: turcan@a-zprojekt.sk | | | | | | |
| Projektant stavby | Ing. Turčan Alfréd | Vypracoval | Bc. Peter Turčan | | | | | | | |
| Stavebník | Obecný úrad Brestovany, J. Nižňanského 6, 919 27 Brestovany | | | | | | | | | |
| Miesto stavby | Brestovany | Parcela | 75/1 | Klasifikácia stavby | 1263 | Profesia | ARCHITEKTONICKO - STAVEBNÉ RIEŠENIE | | | |
| Stavba | STAVEBNÉ ÚPRAVY PRIESTOROV ZŠ BRESTOVANY | | | | | | Stupeň | PROJEKT PRE STAVEBNÉ POVOLENIE | | |
| Objekt | S.O. 01 POLYTECHNICKÁ UČEBŇA S.O. 02 KNIŽNICA | | | | | | Dátum | 6/2017, ZM.11/2018 | | |
| Obsah | SITUÁCIA | | | | | | Mierka | 1:500 | Formát A4 | 2 |
| | | | | | | Zákazkové číslo | 16/2017 | Číslo výkresu | 0 | |


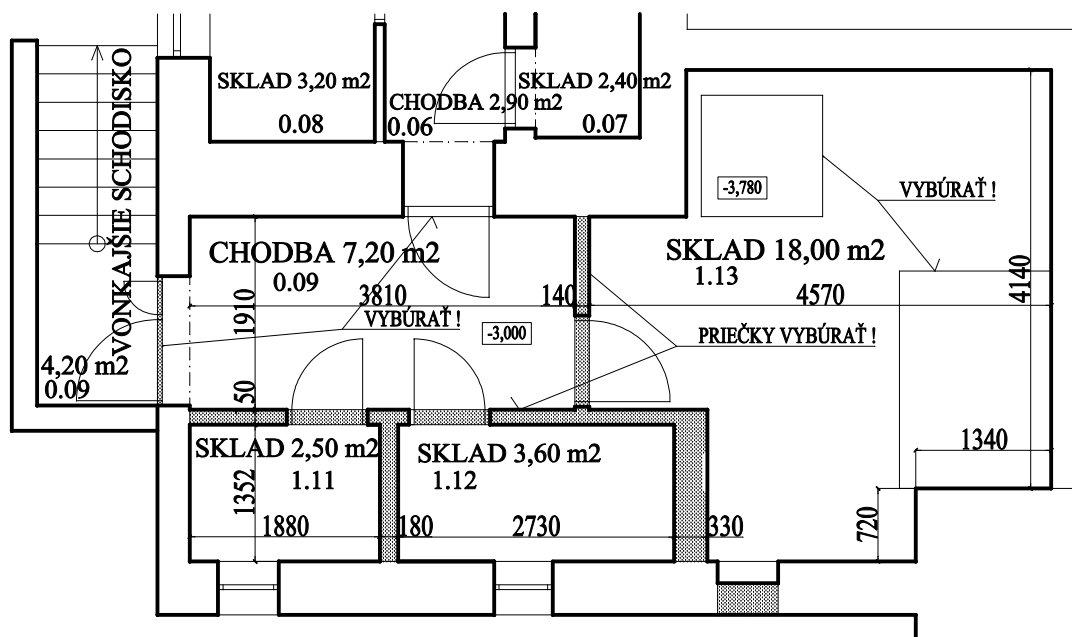


LEGENDA :

 BÚRACIE PRÁCE

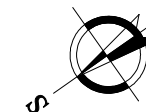


| | | | | | |
|---|------------------------|--|--|---|---------------------------|
| Autor návrhu Ing. Turčan Alfréd | | Zodpovedný projektant Ing. Turčan Alfréd | | A-Z PROJEKT, s.r.o. Bytčická 16 010 01 Žilina Tel. 0905 947 267, 0908 905 788 e-mail: turcan@a-zprojekt.sk | |
| Projektant stavby Ing. Turčan Alfréd | | Vypracoval Bc. Peter Turčan | | | |
| Stavebník Obecný úrad Brestovany, J. Nižňanského 6, 919 27 Brestovany | | | | | |
| Miesto stavby Brestovany | Parcela 75/1 | Klasifikácia stavby 1263 | | Profesia ARCHITEKTONICKO-STAVEBNÉ RIEŠENIE | |
| Stavba STAVEBNÉ ÚPRAVY PRIESTOROV ZŠ BRESTOVANY | | | | Stupeň PROJEKT PRE STAVEBNÉ POVOLENIE | |
| Objekt S.O. 01 POLYTECHNICKÁ UČEBŇA | | | | Dátum 6/2017 | |
| Obsah PÔDORYS 1.P.P. - STARÝ STAV | | | | Mierka 1:75 | Formát A4 1 |
| | | | | Zákazkové číslo 16/2017 | Číslo výkresu 1 |

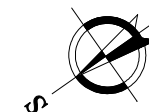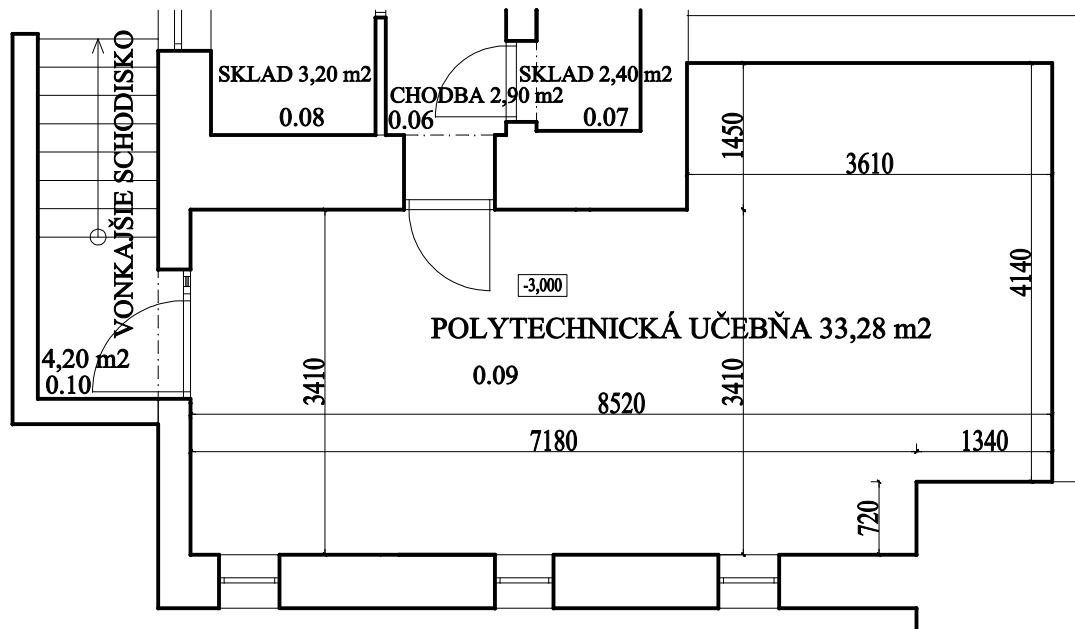

| | | | | | |
|---|------------------------|--|--|---|---------------------------|
| Autor návrhu Ing. Turčan Alfréd | | Zodpovedný projektant Ing. Turčan Alfréd | | A-Z PROJEKT, s.r.o. Bytčická 16 010 01 Žilina Tel. 0905 947 267, 0908 905 788 e-mail: turcan@a-zprojekt.sk | |
| Projektant stavby Ing. Turčan Alfréd | | Vypracoval Bc. Peter Turčan | | Profesia ARCHITEKTONICKO-STAVEBNÉ RIEŠENIE | |
| Stavebník Obecný úrad Brestovany, J. Nižňanského 6, 919 27 Brestovany | | | | | |
| Miesto stavby Brestovany | Parcela 75/1 | Klasifikácia stavby 1263 | | Stupeň PROJEKT PRE STAVEBNÉ POVOLENIE | |
| Stavba STAVEBNÉ ÚPRAVY PRIESTOROV ZŠ BRESTOVANY | | | | | |
| Objekt S.O. 01 POLYTECHNICKÁ UČEBŇA | | | | | |
| Obsah PÔDORYS 1.P.P. - NOVÝ STAV | | | | | |
| | | | | Dátum 6/2017 | |
| | | | | Mierka 1:75 | Formát A4 1 |
| | | | | Zákazkové číslo 16/2017 | Číslo výkresu 2 |

DOMUROVANIE PARAPETU
NA VYSKU 1800 mm

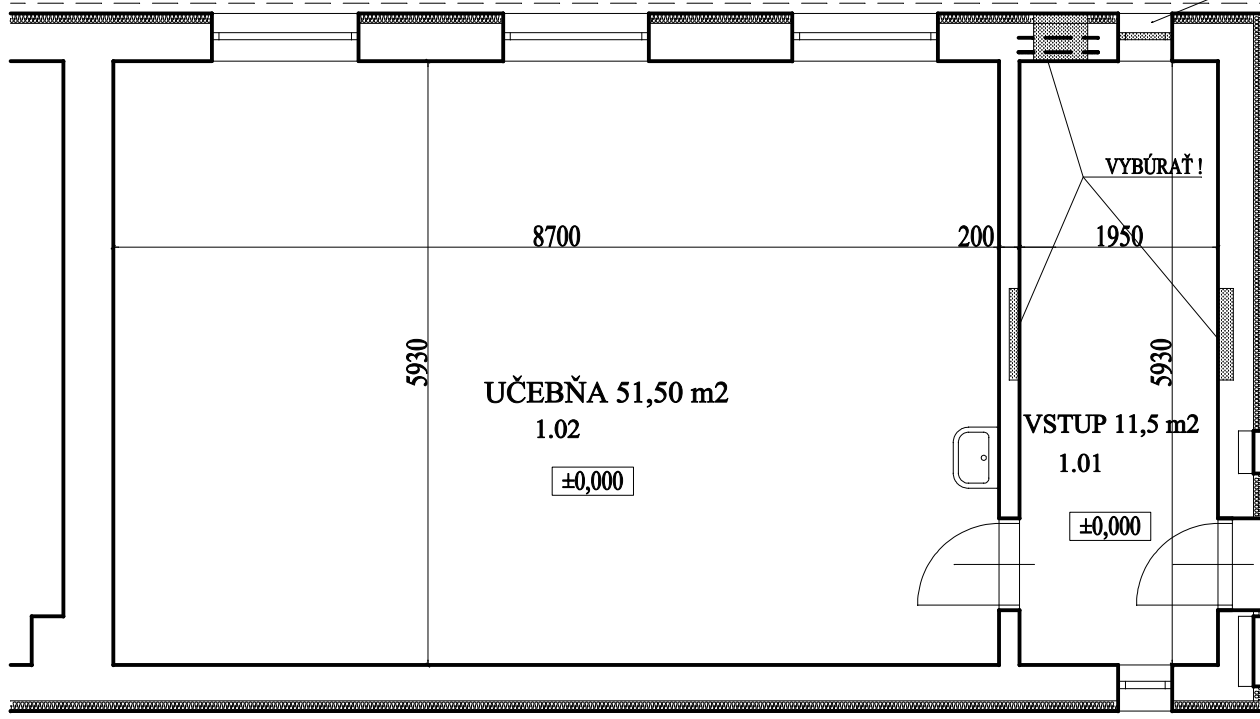


LEGENDA :

-  BÚRACIE PRÁCE
-  PÓROBETÓNOVÁ PRIEČKA HR. 100 MM




| | | | | | | | |
|---|--|--------------------|--|-----------------------|--|--------------------|--|
| Autor návrhu | | Ing. Turčan Alfréd | | Zodpovedný projektant | | Ing. Turčan Alfréd | |
| Projektant stavby | | Ing. Turčan Alfréd | | Vypracoval | | Bc. Peter Turčan | |
| Stavebník | | | | | | | |
| Obecný úrad Brestovany, J. Nižňanského 6, 919 27 Brestovany | | | | | | | |
| Miesto stavby | | Brestovany | | Parcela | | 75/1 | |
| | | | | Klasifikácia stavby | | 1263 | |
| Stavba | | | | | | | |
| STAVEBNÉ ÚPRAVY PRIESTOROV ZŠ BRESTOVANY | | | | | | | |
| Objekt | | | | | | | |
| S.O. 02 KNIŽNICA | | | | | | | |
| Obsah | | | | | | | |
| PÔDORYS 1.NP - STARÝ STAV | | | | | | | |
| Profesia | | | | | | | |
| ARCHITEKTONICKO-STAVEBNÉ RIEŠENIE | | | | | | | |
| Stupeň | | | | | | | |
| PROJEKT PRE STAVEBNÉ POVOLENIE | | | | | | | |
| Dátum | | | | | | | |
| 6/2017 | | | | | | | |
| Mierka | | | | Formát A4 | | | |
| 1:75 | | | | 1 | | | |
| Základové číslo | | | | Číslo výkresu | | | |
| 16/2017 | | | | 3 | | | |

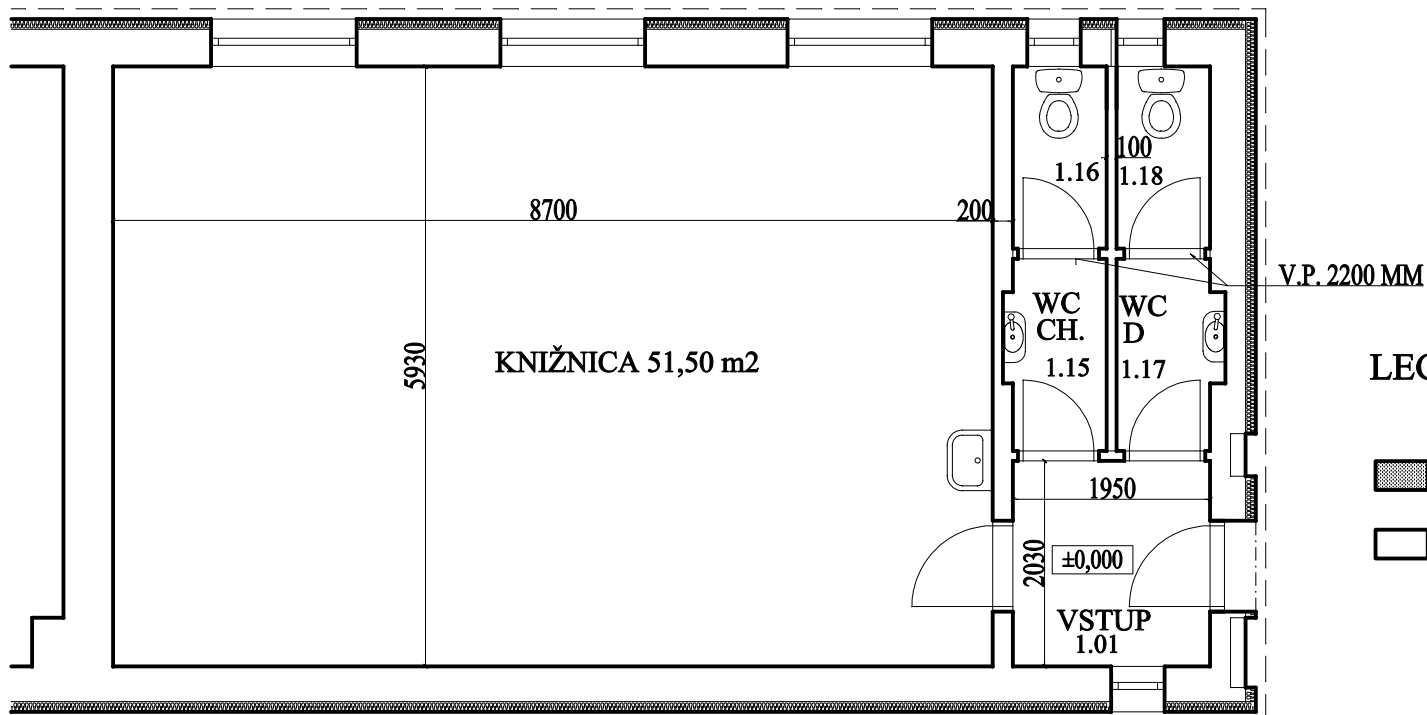


LEGENDA :



-  BÚRACIE PRÁCE
-  PÓROBETÓNOVÁ PRIEČKA HR. 100 MM

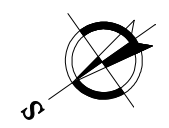


| | | | | | | | | | | |
|---|--|--------------------|--|-----------------------|--|--------------------|--|--|--|-----------------------------------|
| Autor návrhu | | Ing. Turčan Alfréd | | Zodpovedný projektant | | Ing. Turčan Alfréd | | A-Z PROJEKT, s.r.o. Bytčická 16 010 01 Žilina Tel. 0905 947 267, 0908 905 788 e-mail: turcan@a-zprojekt.sk | | |
| Projektant stavby | | Ing. Turčan Alfréd | | Vypracoval | | Bc. Peter Turčan | | | | |
| Stavebník | | | | | | | | | | |
| Obecný úrad Brestovany, J. Nižňanského 6, 919 27 Brestovany | | | | | | | | Profesia | | ARCHITEKTONICKO-STAVEBNÉ RIEŠENIE |
| Miesto stavby | | Brestovany | | Parcela | | 75/1 | | Klasifikácia stavby | | 1263 |
| Stavba | | | | | | | | Stupeň | | PROJEKT PRE STAVEBNÉ POVOLENIE |
| STAVEBNÉ ÚPRAVY PRIESTOROV ZŠ BRESTOVANY | | | | | | | | Dátum | | 6/2017 |
| Objekt | | | | | | | | Mierka | | 1:75 |
| S.O. 02 KNIŽNICA | | | | | | | | Formát A4 | | 1 |
| Obsah | | | | | | | | Zákazkové číslo | | 16/2017 |
| PÔDORYS 1.N.P. - NOVÝ STAV | | | | | | | | Číslo výkresu | | 4 |

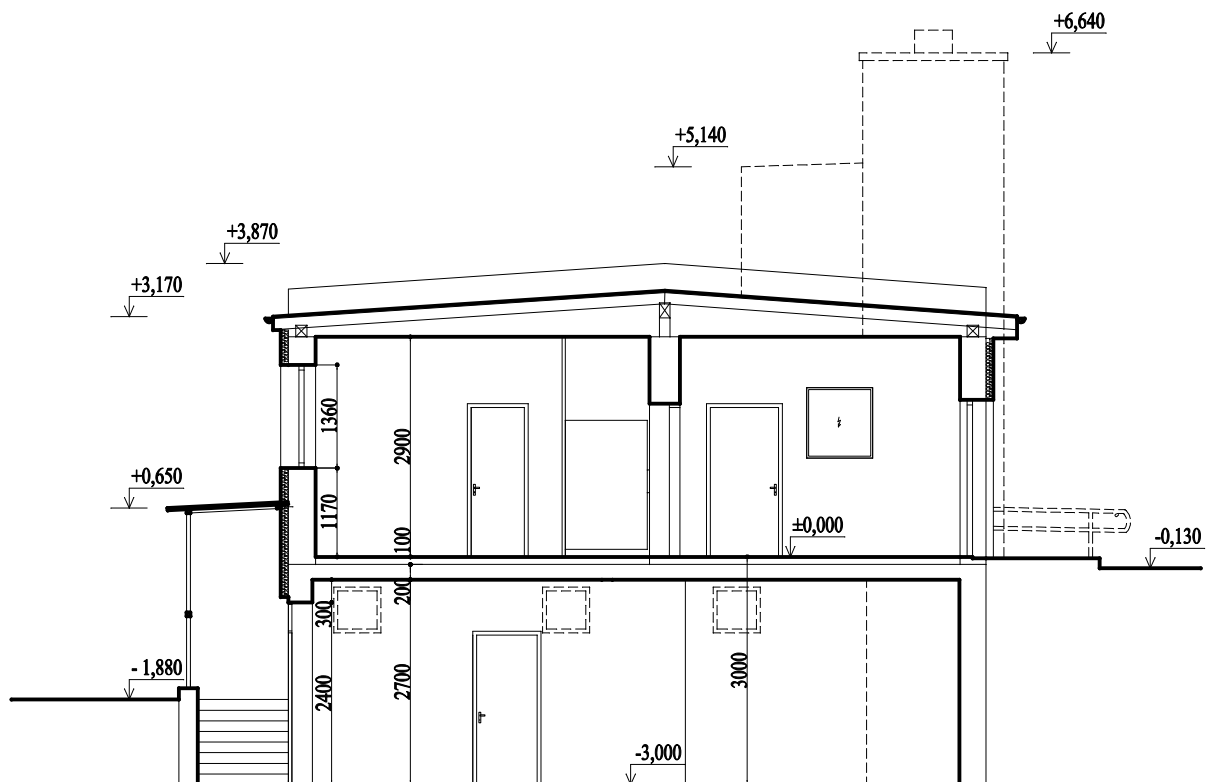


| | | | | | | | | | |
|---|--|--------------------|--|-----------------------|--|--------------------|--|--|--|
| Autor návrhu | | Ing. Turčan Alfréd | | Zodpovedný projektant | | Ing. Turčan Alfréd | | A-Z PROJEKT, s.r.o. Bytčická 16 010 01 Žilina Tel. 0905 947 267, 0908 905 788 e-mail: turcan@a-zprojekt.sk | |
| Projektant stavby | | Ing. Turčan Alfréd | | Vypracoval | | Bc. Peter Turčan | | | |
| Stavebník | | | | | | | | | |
| Obecný úrad Brestovany, J. Nižňanského 6, 919 27 Brestovany | | | | | | | | Profesia ARCHITEKTONICKO-STAVEBNÉ RIEŠENIE | |
| Miesto stavby | | Brestovany | | Parcela | | 75/1 | | | |
| Stavba | | | | | | | | Stupeň PROJEKT PRE STAVEBNÉ POVOLENIE | |
| STAVEBNÉ ÚPRAVY PRIESTOROV ZŠ BRESTOVANY | | | | | | | | Dátum 6/2017, zm. 11/2018 | |
| Objekt | | | | | | | | Mierka 1:100 | |
| S.O. 01 POLYTECHNICKÁ UČEBŇA | | | | | | | | Formát A4 1 | |
| Obsah | | | | | | | | Zákazkové číslo 16/2017 | |
| REZ 1-1 - NOVÝ STAV | | | | | | | | Číslo výkresu 5 | |

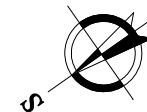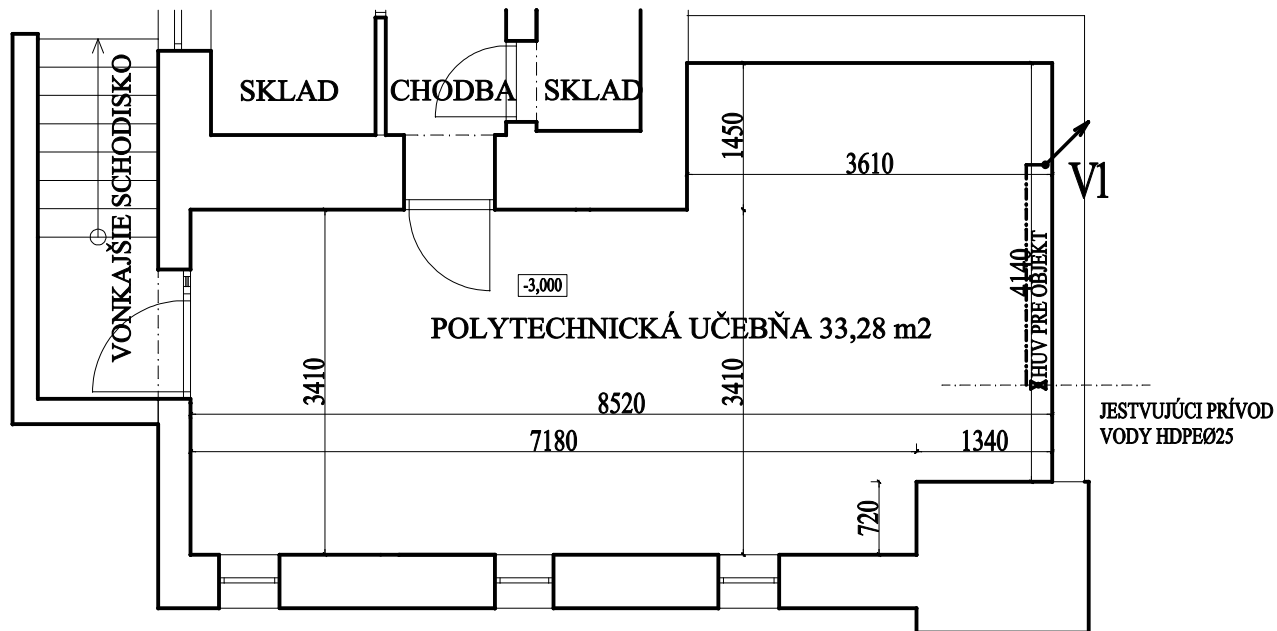

| | | | | | |
|---|------------------------|---|--|---|---------------------------|
| Autor návrhu Ing. Turčan Alfréd | | Zodpovedný projektant Ing. Mrázová Renáta | | A-Z PROJEKT, s.r.o. Bytčická 16 010 01 Žilina Tel. 0905 947 267, 0908 905 788 e-mail: turcan@a-zprojekt.sk | |
| Projektant stavby Ing. Turčan Alfréd | | Vypracoval Ing. Mrázová Renáta | | | |
| Stavebník Obecný úrad Brestovany, J. Nižňanského 6, 919 27 Brestovany | | | | | |
| Miesto stavby Brestovany | Parcela 75/1 | Klasifikácia stavby 1263 | | Profesia ZDRAVOTECHNICKÉ INŠTALÁCIE | |
| Stavba STAVEBNÉ ÚPRAVY PRIESTOROV ZŠ BRESTOVANY | | | | Stupeň PROJEKT PRE STAVEBNÉ POVOLENIE | |
| Objekt S.O. 01 POLYTECHNICKÁ UČEBŇA | | | | Dátum 6/2017 | |
| Obsah PÔDORYS 1.P.P. - NOVÝ STAV | | | | Mierka 1:75 | Formát A4 1 |
| | | | | Zákazkové číslo 16/2017 | Číslo výkresu 6 |

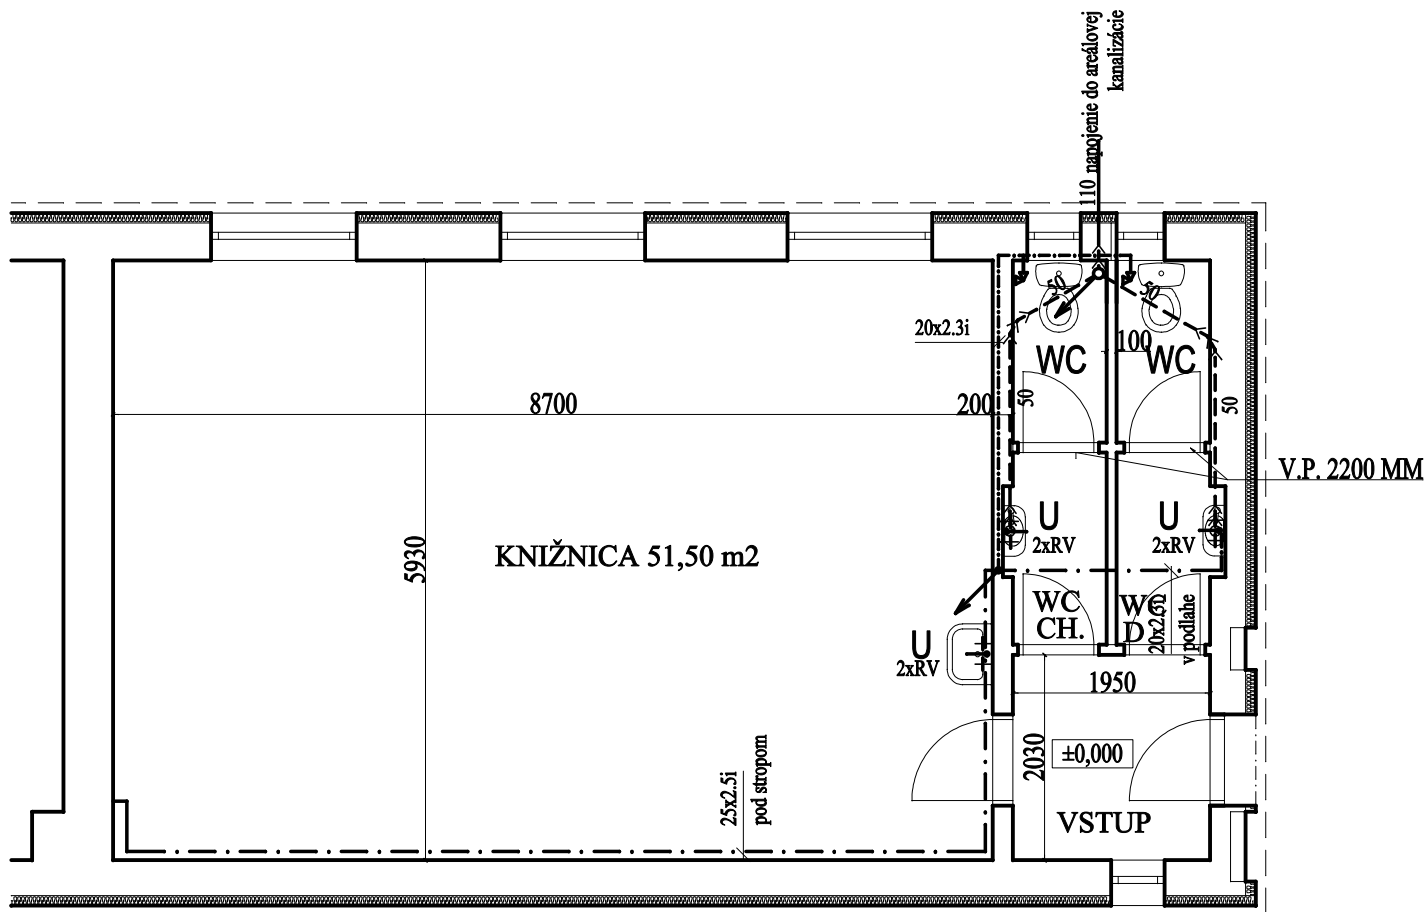

| | | | | | | | |
|--|--|--------------------|--|-----------------------|--|---------------------|--|
| Autor návrhu | | Ing. Turčan Alfréd | | Zodpovedný projektant | | Ing. Mrázová Renáta | |
| Projektant stavby | | Ing. Turčan Alfréd | | Vypracoval | | Ing. Mrázová Renáta | |
| Stavebník Obecný úrad Brestovany, J. Nižňanského 6, 919 27 Brestovany | | | | | | | |
| Miesto stavby | | Brestovany | | Parcela | | 75/1 | |
| | | | | Klasifikácia stavby | | 1263 | |
| Stavba STAVEBNÉ ÚPRAVY PRIESTOROV ZŠ BRESTOVANY | | | | | | | |
| Objekt S.O. 02 KNIŽNICA | | | | | | | |
| Obsah PÔDORYS 1.N.P. - NOVÝ STAV | | | | | | | |
| Profesia ZDRAVOTECHNICKÉ INŠTALÁCIE | | | | | | | |
| Stupeň PROJEKT PRE STAVEBNÉ POVOLENIE | | | | | | | |
| Dátum 6/2017 | | | | | | | |
| Mierka 1:75 | | | | Formát A4 1 | | | |
| Zákazkové číslo 16/2017 | | | | Číslo výkresu 7 | | | |

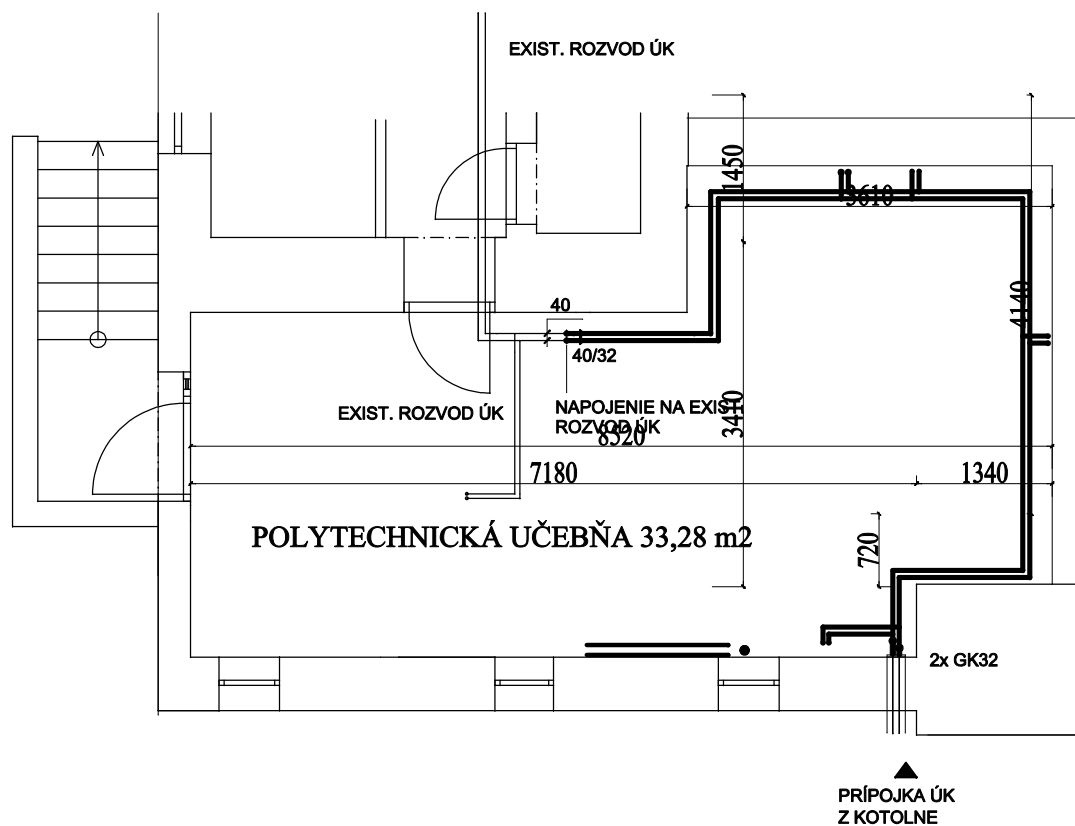

EXISTUJÚCI ROZVOD ÚK V PRIESTORE SA ZDEMONTUJE


NAVRHOVANÝ ROZVOD ÚK BUDE VEDENÝ POPRI OBVOD. STENÁCH Z TOHOTO BUDÚ NAPOJENÉ EXIST. STUPAČKY ÚK

ROZVOD ÚK JE NAVRHNUTÝ Z OCEL. RÚR ZÁVITOVÝCH
ROZVOD ÚK V OTVORENOM PRIESTORE NEBUDE IZOLOVANÝ

EXIST. ROZVOD ÚK VEDENÝ MIMO PRIESTORU OSTÁVA BEZO ZMENY

NAVRHOVANÉ VYKUROVACIE TELESO - OCEĽOVÉ DOSKOVÉ

| | | | | | | | | | |
|--|------------|---|------|-----------------------|------|--------------------------------|---------|---|---|
| Autor návrhu | | Ing. Turčan Alfréd | | Zodpovedný projektant | | Ing. Horáček Ján | | A-Z PROJEKT, s.r.o. Bytčická 16 010 01 Žilina Tel. 0905 947 267, 0908 905 788 e-mail: turcan@a-zprojekt.sk | |
| Projektant stavby | | Ing. Turčan Alfréd | | Vypracoval | | Ing. Horáček Ján | | | |
| Stavebník | | Obecný úrad Brestovany, J. Nižňanského 6, 919 27 Brestovany | | | | | | | |
| Miesto stavby | Brestovany | Parcela | 75/1 | Klasifikácia stavby | 1263 | Profesia | | | |
| Stavba | | | | | | VYKUROVANIE | | | |
| STAVEBNÉ ÚPRAVY PRIESTOROV ZŠ BRESTOVANY | | | | | | Stupeň | | | |
| Objekt | | | | | | PROJEKT PRE STAVEBNÉ POVOLENIE | | | |
| S.O. 01 POLYTECHNICKÁ UČEBŇA | | | | | | Dátum | | | |
| Obsah | | | | | | 6/2017 | | | |
| PÔDORYS 1.P.P. - NOVÝ STAV | | | | | | Mierka | 1:75 | Formát A4 | 1 |
| | | | | | | Zákazkové číslo | 16/2017 | Číslo výkresu | 8 |

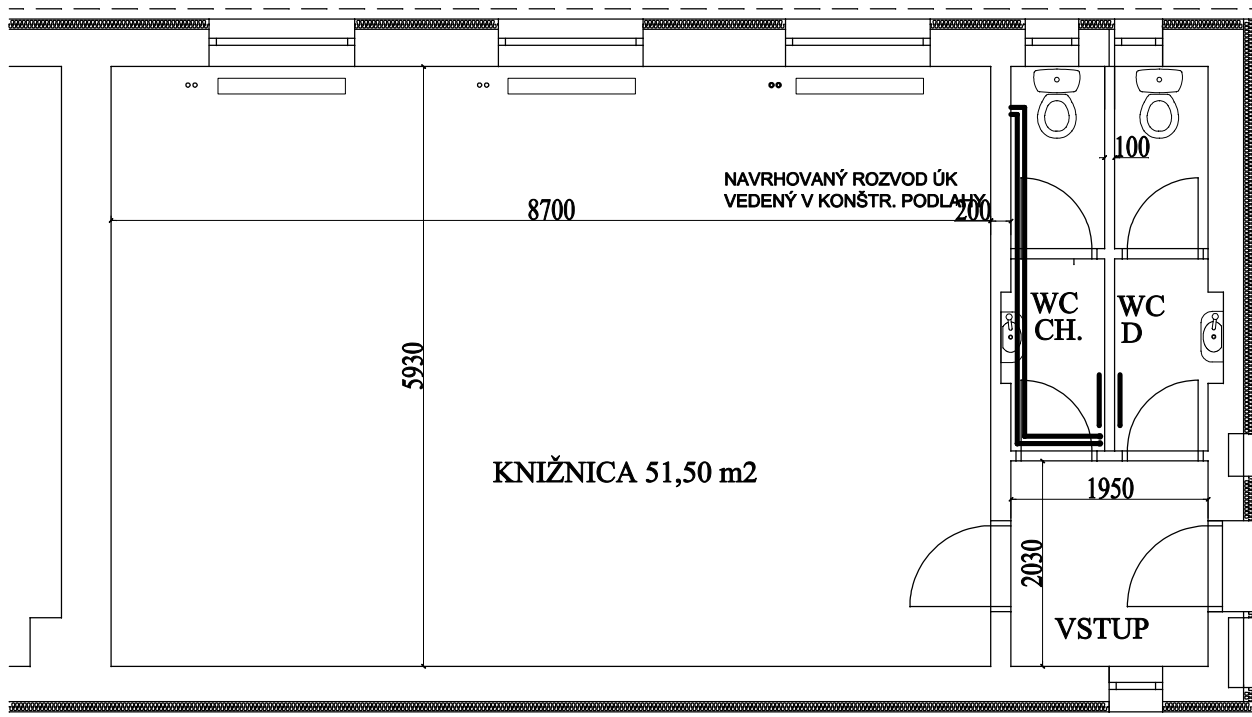


NAVROVANÝ ROZVOD ÚK OD EXIST. VYK. TELESÁ BUDE VEDENÝ
V KONŠTRUKCII PODLAHY

ROZVOD ÚK JE NAVRHNUTÝ Z OCEL. RÚR ZÁVITOVÝCH
ROZVOD ÚK V KONŠTR. PODLAHY BUDE IZOLOVANÝ

NAVROVANÉ VYKUROVACIE TELESÁ - OCEĽOVÉ DOSKOVÉ

| | | | | | | | |
|---|--|--------------------|--|-----------------------|--|------------------|--|
| Autor návrhu | | Ing. Turčan Alfréd | | Zodpovedný projektant | | Ing. Horáček Ján | |
| Projektant stavby | | Ing. Turčan Alfréd | | Vypracoval | | Ing. Horáček Ján | |
| Stavebník Obecný úrad Brestovany, J. Nižňanského 6, 919 27 Brestovany | | | | | | | |
| Miesto stavby | | Brestovany | | Parcela | | 75/1 | |
| | | | | Klasifikácia stavby | | 1263 | |
| Stavba STAVEBNÉ ÚPRAVY PRIESTOROV ZŠ BRESTOVANY | | | | | | | |
| Objekt S.O. 02 KNIŽNICA | | | | | | | |
| Obsah PÔDORYS 1.N.P. - NOVÝ STAV | | | | | | | |
| Profesia VYKUROVANIE | | | | | | | |
| Stupeň PROJEKT PRE STAVEBNÉ POVOLENIE | | | | | | | |
| Dátum 6/2017 | | | | | | | |
| Mierka 1:75 | | | | Formát A4 1 | | | |
| Zákazkové číslo 16/2017 | | | | Číslo výkresu 9 | | | |
| A-Z PROJEKT, s.r.o. Bytčická 16 010 01 Žilina Tel. 0905 947 267, 0908 905 788 e-mail: turcan@a-zprojekt.sk | | | | | | | |

3x KÁBEL CYKY-J 3x2,5 mm², VYVEDENÝ Z EXISTUJÚCEHO R
 PREDISTENIE ISTIČOM 16 A, CHARAKTERISTIKA B A PRÚDOVÝM CHRÁNIČOM 30 mA

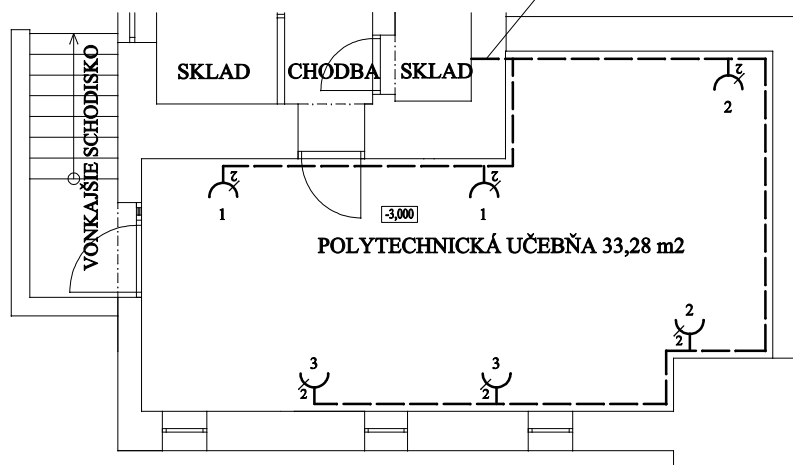

OSVETLENOSŤ PODĽA STN EN 12 464-1: 2012:

5.36.9 MIESTNOSTI NA PRAKTICKÉ CVIČENIA A LABORATÓRIA - 500 lx

ROZVODNÁ SÚSTAVA: 1/N/PE AC 230 V 50 Hz TN-S


OCHRANNÉ OPATRENIA PRED ZÁSAHOM EL. PRÚDOM PODĽA STN 33 2000-4-41: 2007:

- SAMOČINNÉ ODPOJENIE NAPÁJANIA, - DVOJITÁ ALEBO ZOSILNENÁ IZOLÁCIA

- DOPLNKOVÁ OCHRANA: PRÚDOVÝMI CHRÁNIČMI

| | | | | | |
|---|------------------------|--|----------------------------|--|--|
| Autor návrhu Ing. Turčan Alfréd | | Zodpovedný projektant Ing. Vršanský Július | | A-Z PROJEKT, s.r.o. Bytčická 16 010 01 Žilina Tel. 0905 947 267, 0908 905 788 e-mail: turcan@a-zprojekt.sk | |
| Projektant stavby Ing. Turčan Alfréd | | Vypracoval Ing. Vršanský Július | | | |
| Stavebník Obecný úrad Brestovany, J. Nižňanského 6, 919 27 Brestovany | | | | | |
| Miesto stavby Brestovany | Parcela 75/1 | Klasifikácia stavby 1263 | | Profesia ELEKTROINŠTALÁCIA | |
| Stavba STAVEBNÉ ÚPRAVY PRIESTOROV ZŠ BRESTOVANY | | | | | |
| Stupeň PSP | | | | | |
| Objekt S.O. 01 POLYTECHNICKÁ UČEBŇA | | | | | |
| Dátum 6/2017 | | | | | |
| Obsah PÔDORYS 1.P.P. - NOVÝ STAV | | Mierka 1:100 | Formát A4 1 | | |
| | | Zákazkové číslo 16/2017 | Číslo výkresu 10 | | |

2x KÁBEL CYKY-J 3x2,5 mm², VYVEDENÝ Z EXISTUJÚCEHO R
 PREDISTENIE ISTIČOM 16 A, CHARAKTERISTIKA B A PRÚDOVÝM CHRÁNIČOM 30 mA

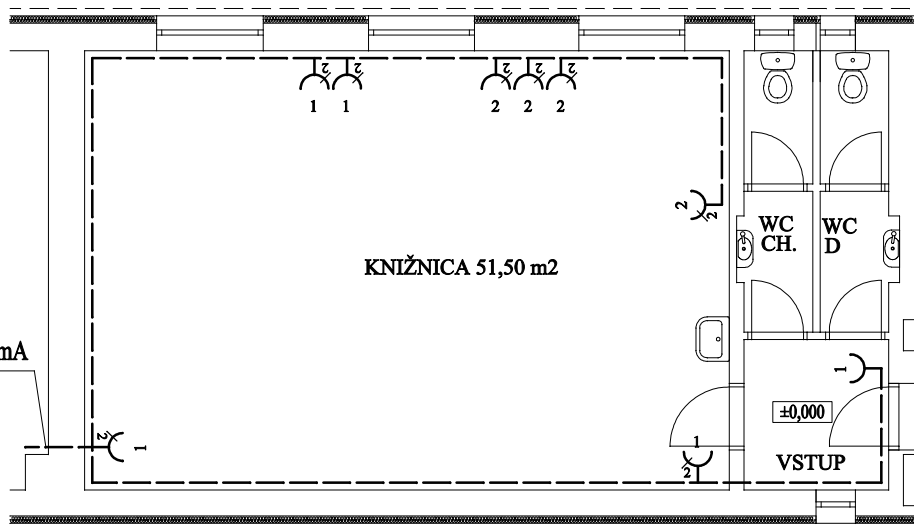

OSVETLENOSŤ PODĽA STN EN 12 464-1: 2012:

5.36.22 KNIŽNICE: PRIESTORY NA ČÍTANIE - 500 lx, 5.1.1 KOMUNIKAČNÉ PRIESTORY A CHODBY - 100 lx

5.2.1 UMYVÁRNE, ZÁCHODY - 200 lx

ROZVODNÁ SÚSTAVA: 1/N/PE AC 230 V 50 Hz TN-S

OCHRANNÉ OPATRENIA PRED ZÁSAHOM EL. PRÚDOM PODĽA STN 33 2000-4-41: 2007:

- SAMOČINNÉ ODPOJENIE NAPÁJANIA, - DVOJITÁ ALEBO ZOSILNENÁ IZOLÁCIA

- DOPLNKOVÁ OCHRANA: PRÚDOVÝMI CHRÁNIČMI

| | | | | | |
|---|------------------------|--|--|--|----------------------------|
| Autor návrhu Ing. Turčan Alfréd | | Zodpovedný projektant Ing. Vršanský Július | | A-Z PROJEKT, s.r.o. Bytčická 16 010 01 Žilina Tel. 0905 947 267, 0908 905 788 e-mail: turcan@a-zprojekt.sk | |
| Projektant stavby Ing. Turčan Alfréd | | Vypracoval Ing. Vršanský Július | | | |
| Stavebník Obecný úrad Brestovany, J. Nižňanského 6, 919 27 Brestovany | | | | | |
| Miesto stavby Brestovany | Parcela 75/1 | Klasifikácia stavby 1263 | | Profesia ELEKTROINŠTALÁCIA | |
| Stavba STAVEBNÉ ÚPRAVY PRIESTOROV ZŠ BRESTOVANY | | | | Stupeň PSP | |
| Objekt S.O. 02 KNIŽNICA | | | | Dátum 6/2017 | |
| Obsah PÔDORYS 1.N.P. - NOVÝ STAV | | | | Mierka 1:100 | Formát A4 1 |
| | | | | Zákazkové číslo 16/2017 | Číslo výkresu 11 |