


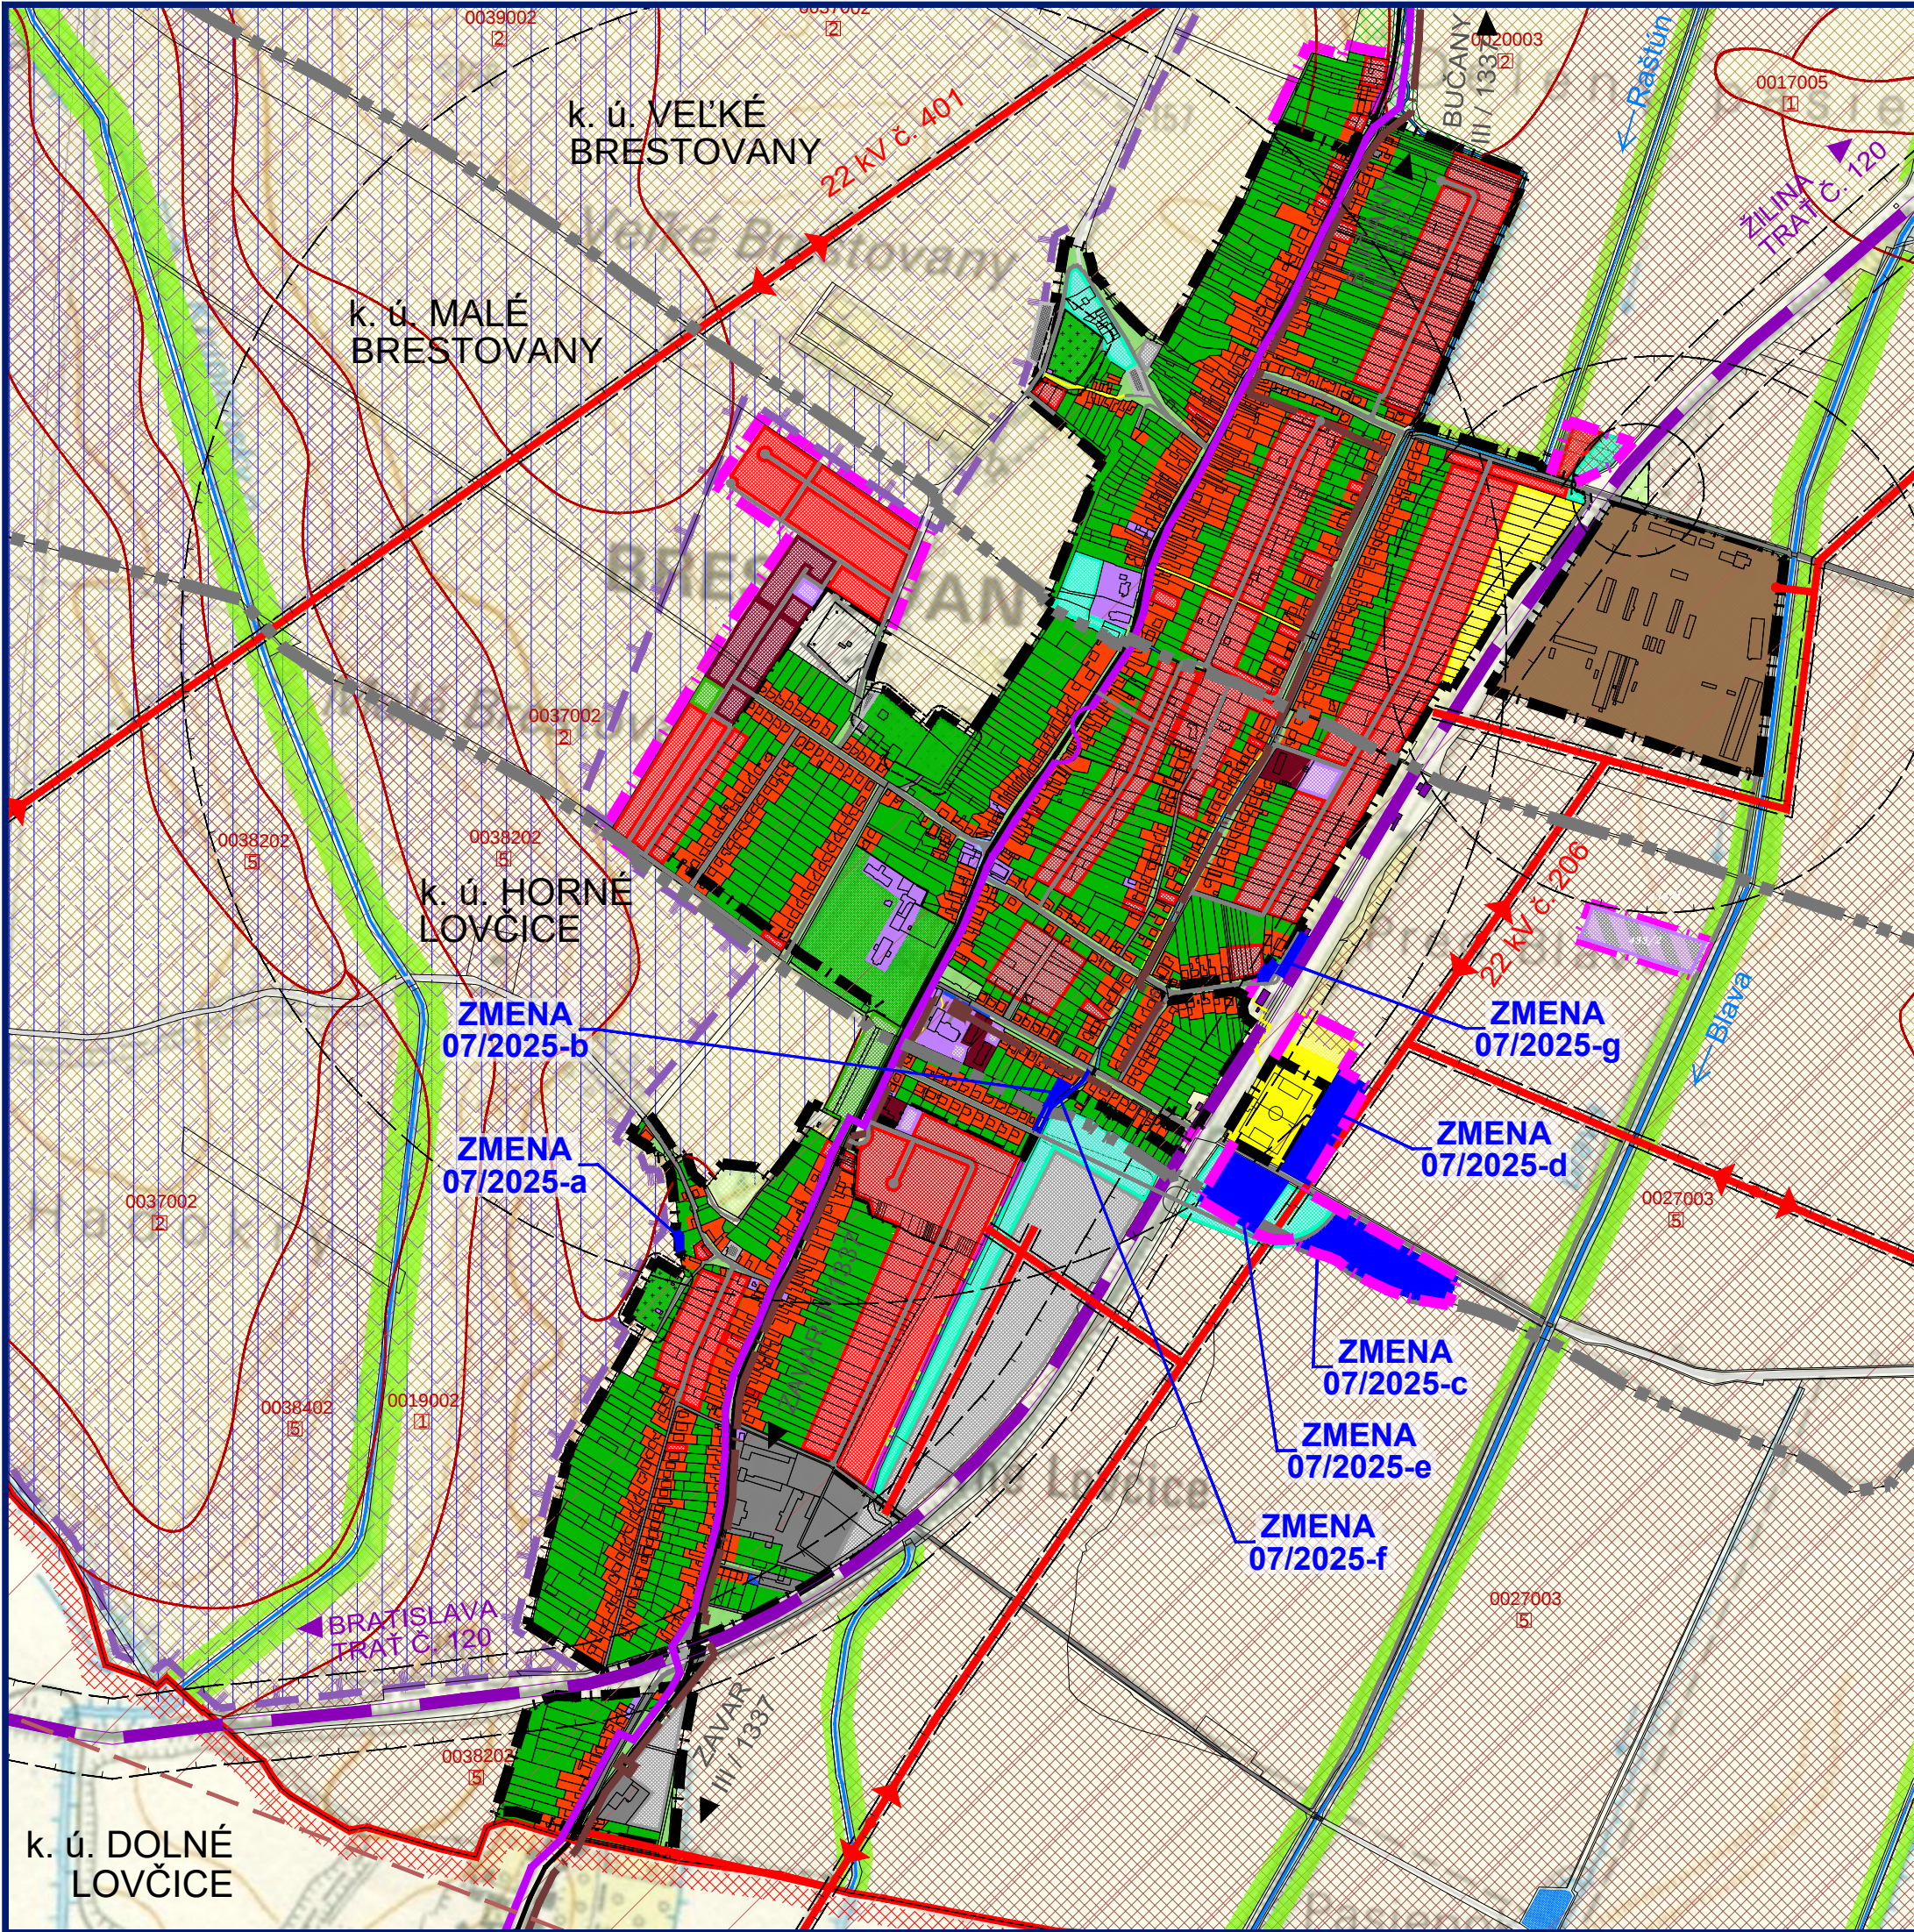

LEGENDA :

STAV	NÁVRH	
		HRANICA KATASTR. ÚZEMIA OBCE
		HRANICE KATASTR. ÚZEMÍ SUSEDNÝCH OBCÍ
		HRANICA KATASTR. ÚZEMÍ Miestnych častí
		HRANICA ZASTAVANÉHO ÚZEMIA
		DIAĽNICA D1 / CESTA I. A III. TR.
		ŽELEZNIČNÁ TRATĽ BRATISL. - ŽILINA
		ZASTAVANÉ PLOCHY BÝVANIA - RD
		ZASTAVANÉ PLOCHY BÝVANIA - BYTOVÉ DOMY
		ZASTAVANÉ PLOCHY OBČ. VYBAVENOSTI
		PLOCHY POĽNOHOSPODÁRSKEJ VÝROBY
		PLOCHY PRIEMYSLU A SKLADOV
		PLOCHY FUNKČNE ZMIEŠANÉ - SLUŽBY, VÝROBA
		PLOCHY ŠPORTU A REKREÁCIE
		PLOCHY ZÁHRAD A VEREJNEJ ZELENÉ
		TRVALÉ TRÁVNE PORASTY
		LESNÁ A NELESNÁ DREVINNÁ VEGETÁCIA
		ORNÁ PÔDA TROCH NAJLEPŠÍCH BPEJ / ORNÁ PÔDA OSTATNÝCH BPEJ
		VODNÉ TOKY A PLOCHY
		ZÁVLAHY
		OCHRANNÉ PÁSMA VŠETKÝCH DRUHOV
		VZDUŠNÉ VEDENIE ELEKTRINY 110, 220, 400 kV
		VZDUŠNÉ VEDENIE ELEKTRINY 22 kV
		TRANZITNÝ PLYNOVOD
		VTL PLYNOVOD
		DIAĽKOVÉ KÁBLE
		KANALIZAČNÝ ZBERAČ TRAKOVICE-MAJCICHOV
		ROPOVOD
		DOBÝVACÍ PRIESTOR ZEMNÉHO PLYNU
		CHRÁNENÉ LOŽISKOVÉ ÚZEMIE ZEMNÉHO PLYNU
		PRIEŠKUMNÉ ÚZEMIE (PÚ) TRNAVA - HORĽAVÝ ZEMNÝ PLYN (P3/14) S PLATNOSŤOU DO 31.3.2028 (DRŽITELIA NAFTA, A.S., BRATISLAVA - 50%, VERMILION SLOVAKIA EXPLORATION, S.R.O., BRATISLAVA - 50%)
		HRANICA CHRÁNENÉHO VTÁČIEHO ÚZEMIA SPAČINCE - NIŽNÁ
		RIEŠENÉ ÚZEMIE ZMIEN A DOPLNKOV 07/2025

OBEC **BRESTOVANY**

SCHVAĽOVACIA DOLOŽKA :
ÚZEMNÝ PLÁN OBCE **BRESTOVANY**
ZMENY A DOPLNKY 07/2025
BOLI SCHVÁLENÉ V OBCENOM ZASTUPITELSTVE
UZN. Č. 005/2026-OZ DŇA 13.03.2026 A ICH
ZÁVÄZNÄ ČASŤ BOLA VYHLÄSENÄ VZN. Č. 4/2025
SCHVÄLENÝM UZN. Č. 136/2025-OZ DŇA 18.12.2025
OPRÄVNNÄ OSOBA : Ing. ONDREJ KUHAJDA

PODPIS :

PEČIATKA :

ZMENY A DOPLNKY 07/2025 - ČISTOPIS
ÚZEMNÝ PLÁN OBCE
BRESTOVANY

ŠIRŠIE VZŤAHY



M 1 : 10 000
Objednávateľ: Obec Brestovany
Hlavný riešiteľ: Ing. arch. Eva Krupová
Vypracované: marec, 2026