


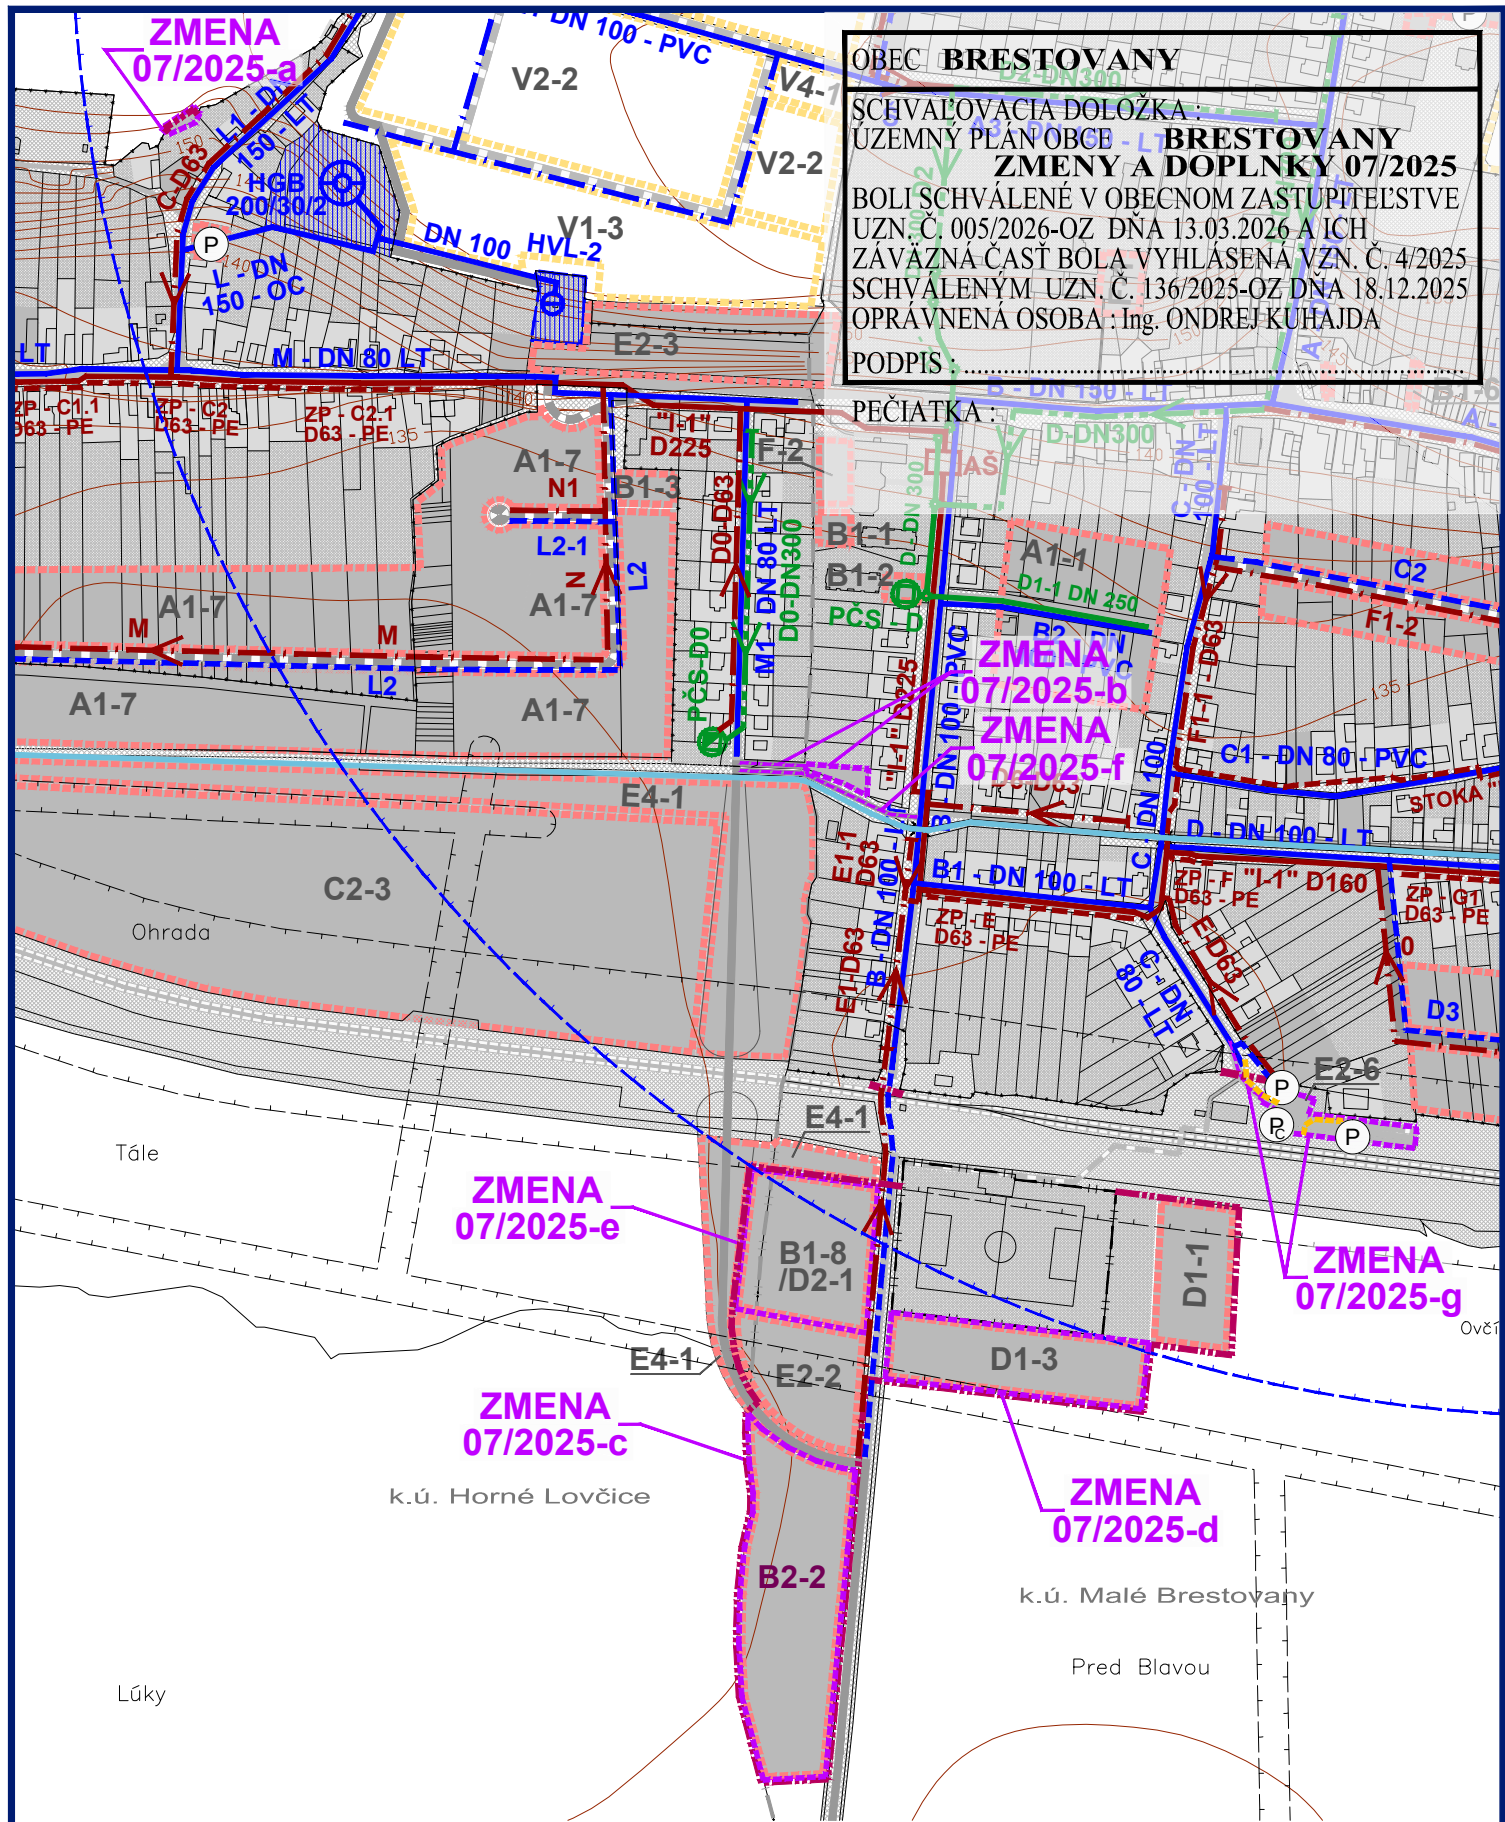

ZMENY A DOPLNKY 07/2025 - ČISTOPIS
ÚZEMNÝ PLÁN OBCE
BRESTOVANY

VÝKRES RIEŠENIA VEREJNÉHO
TECHNICKÉHO VYBAVENIA
VODNÉ HOSPODÁRSTVO



M 1 : 5 000

Objednávateľ: Obec Brestovany
Hlavný riešiteľ: Ing. arch. Eva Krupová
Vypracované: marec, 2026

LEGENDA :

STAV	NÁVRH	VÝHLAD	
			HRANICA KATASTRÁLNEHO ÚZEMIA MIESTNYCH ČASŤÍ
			HRANICA ZASTAVANÉHO ÚZEMIA
			HRANICA ROZVOJOVÝCH LOKALÍT
			OZNAČENIE ROZVOJOVÝCH LOKALÍT
			FUNKČNÉ PLOCHY
			PLOCHY SÚKROMNEJ, VEREJNEJ A KRAJINEJ ZELENÉ
			CESTY, MIESTNE A ÚČELOVÉ KOMUNIKÁCIE
			SMEROVANIE CIEST III. TRIEDY
			ŽELEZNIČNÁ TRATĽ BRATISLAVA - ŽILINA
			HRANICE OCHRANNÝCH PÁSIEM DOPRAVNEJ INFRAŠTRUKTÚRY
			OBCENÝ VODOVOD
			VODNÝ ZDROJ - STUDŇA
			ČERPACIA STANICA
			ZEMNÝ VODOJEM
			VEŽOVÝ VODOJEM HGB
			PLOCHY TECH. VYBAVENIA VODNÉHO HOSPODÁRSTVA
			PÁSMO HYGIENICKEJ OCHRANY VODNÉHO ZDROJA
			KANALIZAČNÝ ZBERAČ TLAKOVÝ
			PREČERPÁVACIA STANICA NA TLAKOVOM ZBERAČI
			MERNÁ ŠACHTA
			ARMATÚRNA ŠACHTA
			OBCENÁ KANALIZÁCIA TLAKOVÁ
			OBCENÁ KANALIZÁCIA GRAVITAČNÁ
			PREČERPÁVACIA STANICA OBCENÁ
			ČISTIAREŇ ODPADOVÝCH VÔD

ZMENY A DOPLNKY 07/2025

	HRANICA RIEŠENÉHO ÚZEMIA
	HRANICA ZASTAVANÉHO ÚZEMIA
	FUNKČNÉ PLOCHY
	OBCENÝ VODOVOD
	OBCENÁ KANALIZÁCIA TLAKOVÁ
	DAŽĎOVÁ KANALIZÁCIA

ZMENY A DOPLNKY 07/2025 - ČISTOPIS
ÚZEMNÝ PLÁN OBCE
BRESTOVANY

VÝKRES RIEŠENIA VEREJNÉHO
TECHNICKÉHO VYBAVENIA
VODNÉ HOSPODÁRSTVO



M 1 : 5 000

Objednávateľ: Obec Brestovany
Hlavný riešiteľ: Ing. arch. Eva Krupová
Vypracované: marec, 2026

OBEC **BRESTOVANY**

SCHVAĽOVACIA DOLOŽKA :
UZEMNÝ PLÁN OBCE BRESTOVANY
ZMENY A DOPLNKY 07/2025
BOLI SCHVÁLENÉ V OBCENOM ZASTUPITEĽSTVE
UZN. Č. 005/2026-OZ DŇA 13.03.2026 A ICH
ZÁVÄZNÁ ČASŤ BOLA VYHLÁSENÁ VZN. Č. 4/2025
SCHVÁLENÝM UZN. Č. 136/2025-OZ DŇA 18.12.2025
OPRÁVNENÁ OSOBA : Ing. ONDREJ KUHAJDA

PODPIS :

PEČIATKA :