




## SITUÁCIA, m 1:50

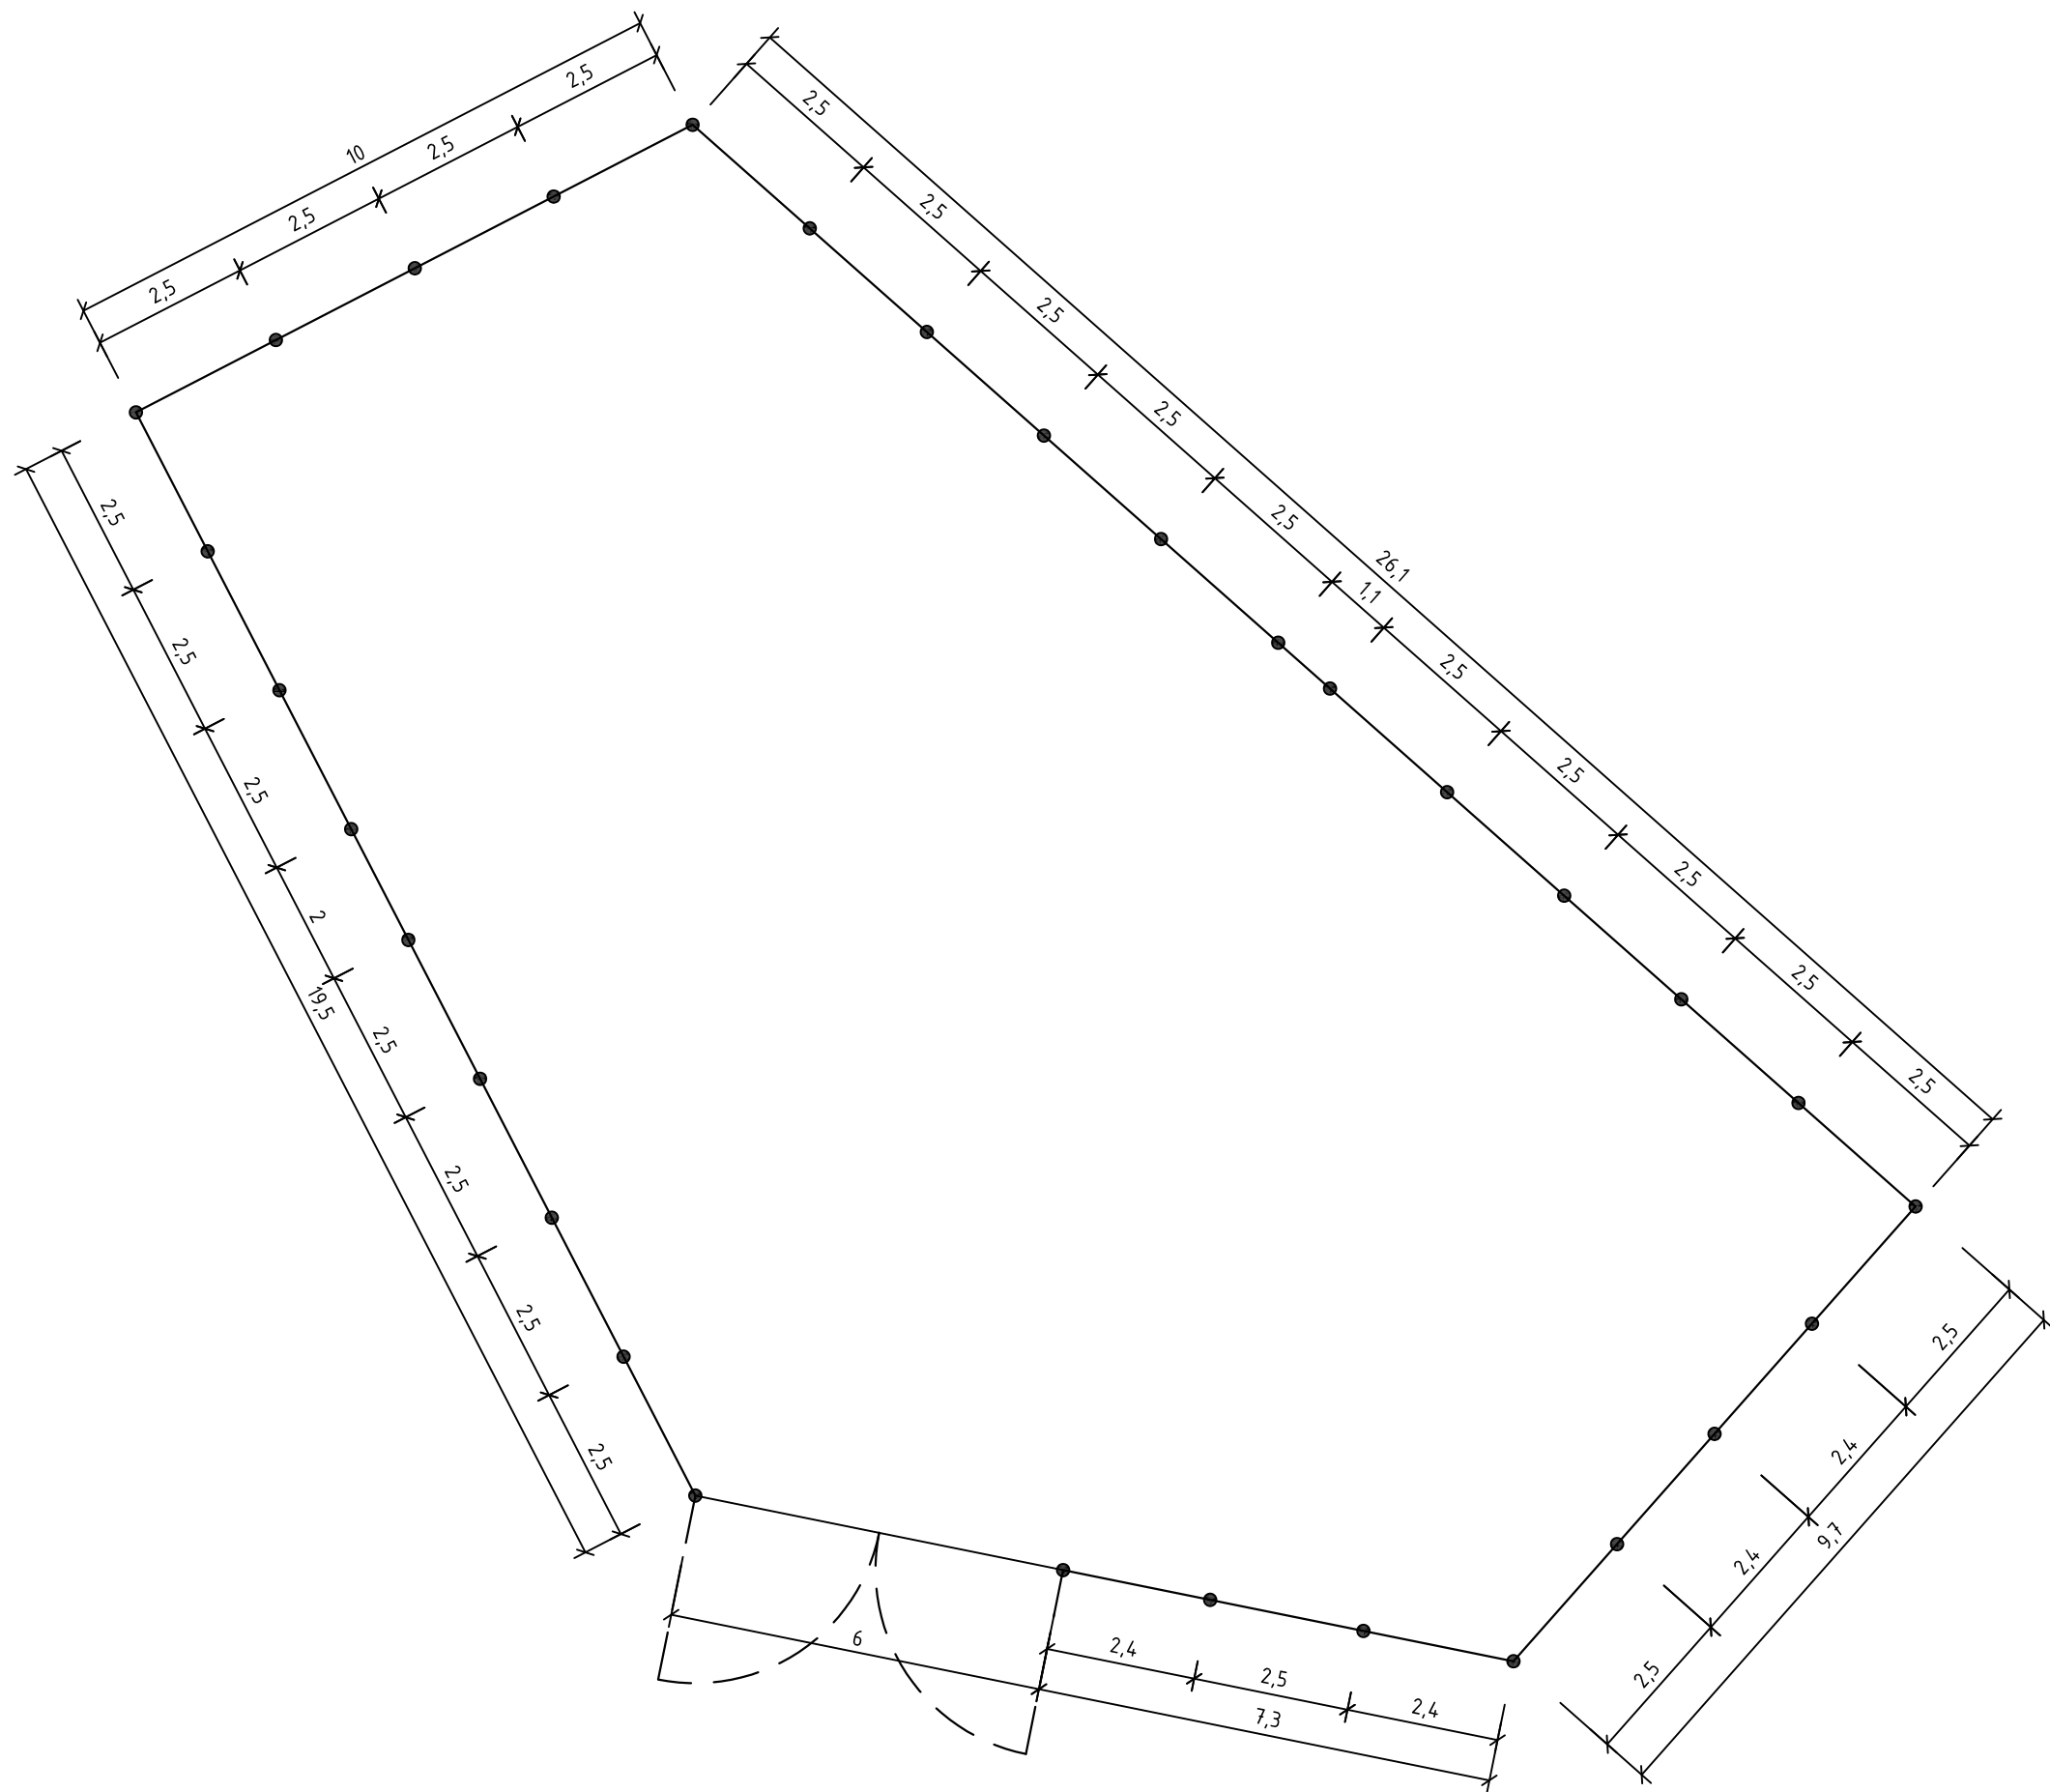

## POHL'AD NA OPLOTENIE

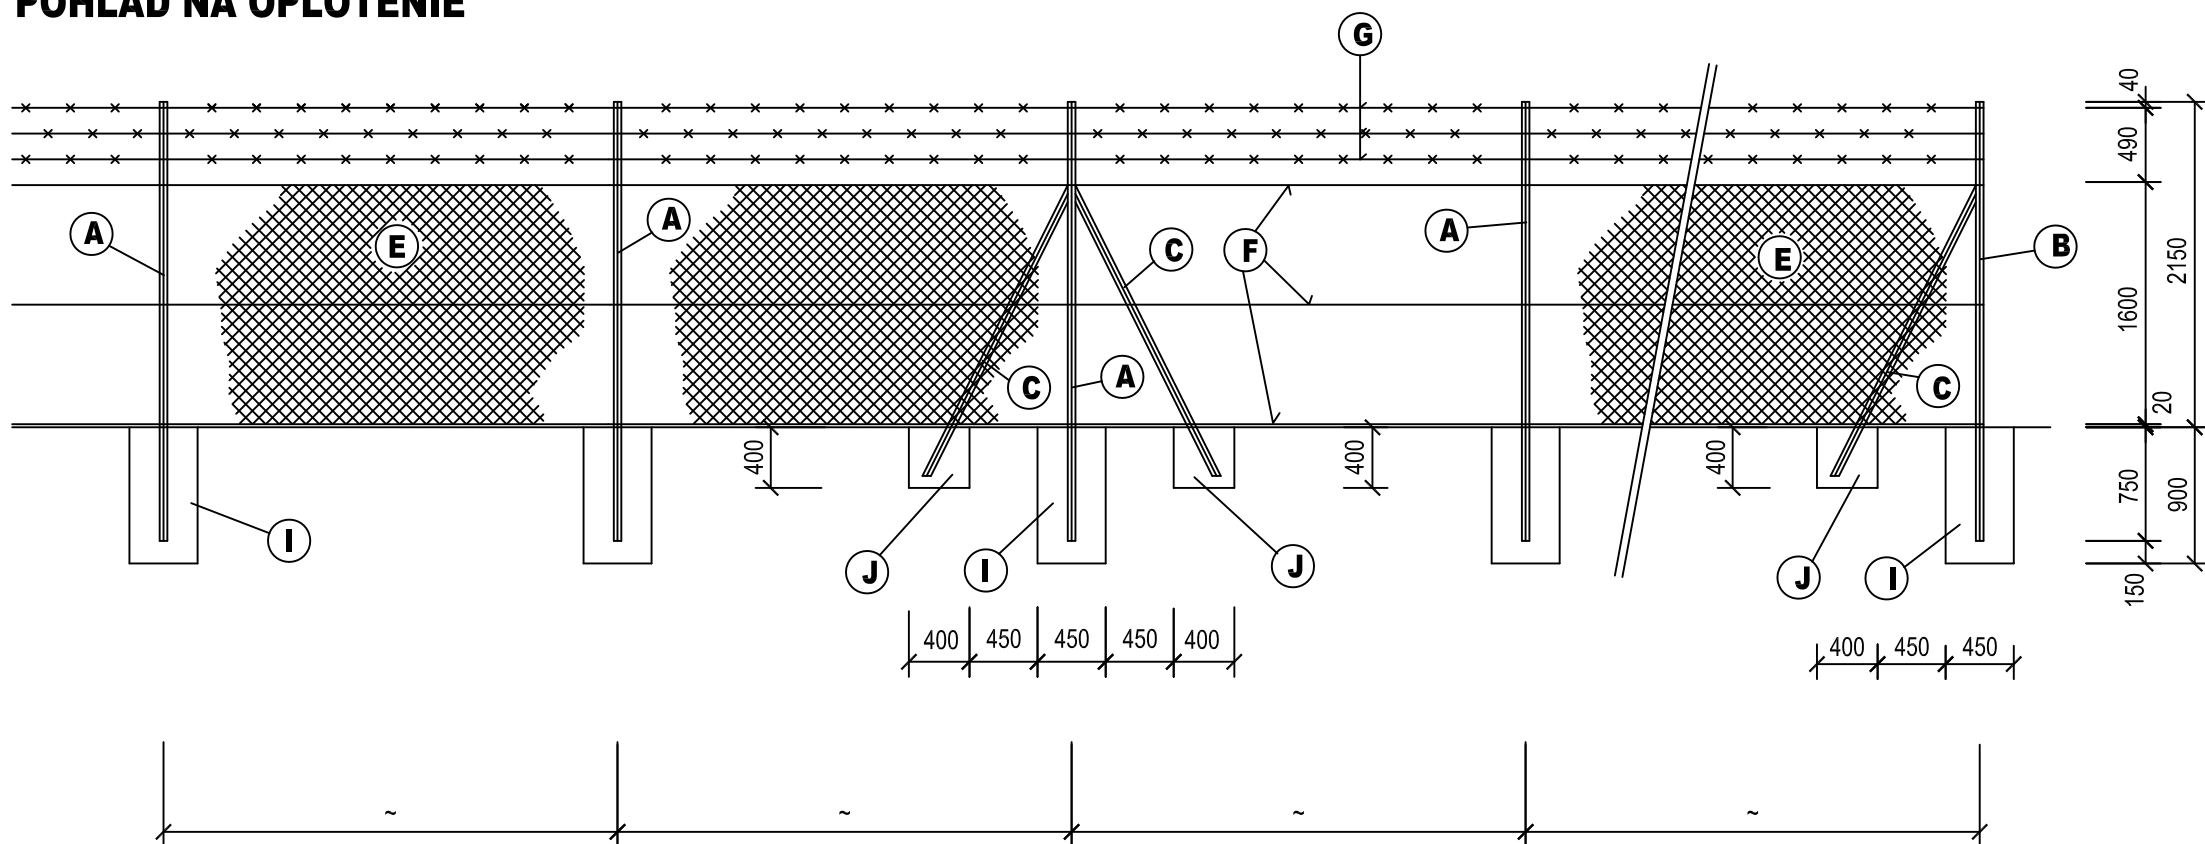

## POHLAD NA VSTUPNÉ VRÁTA

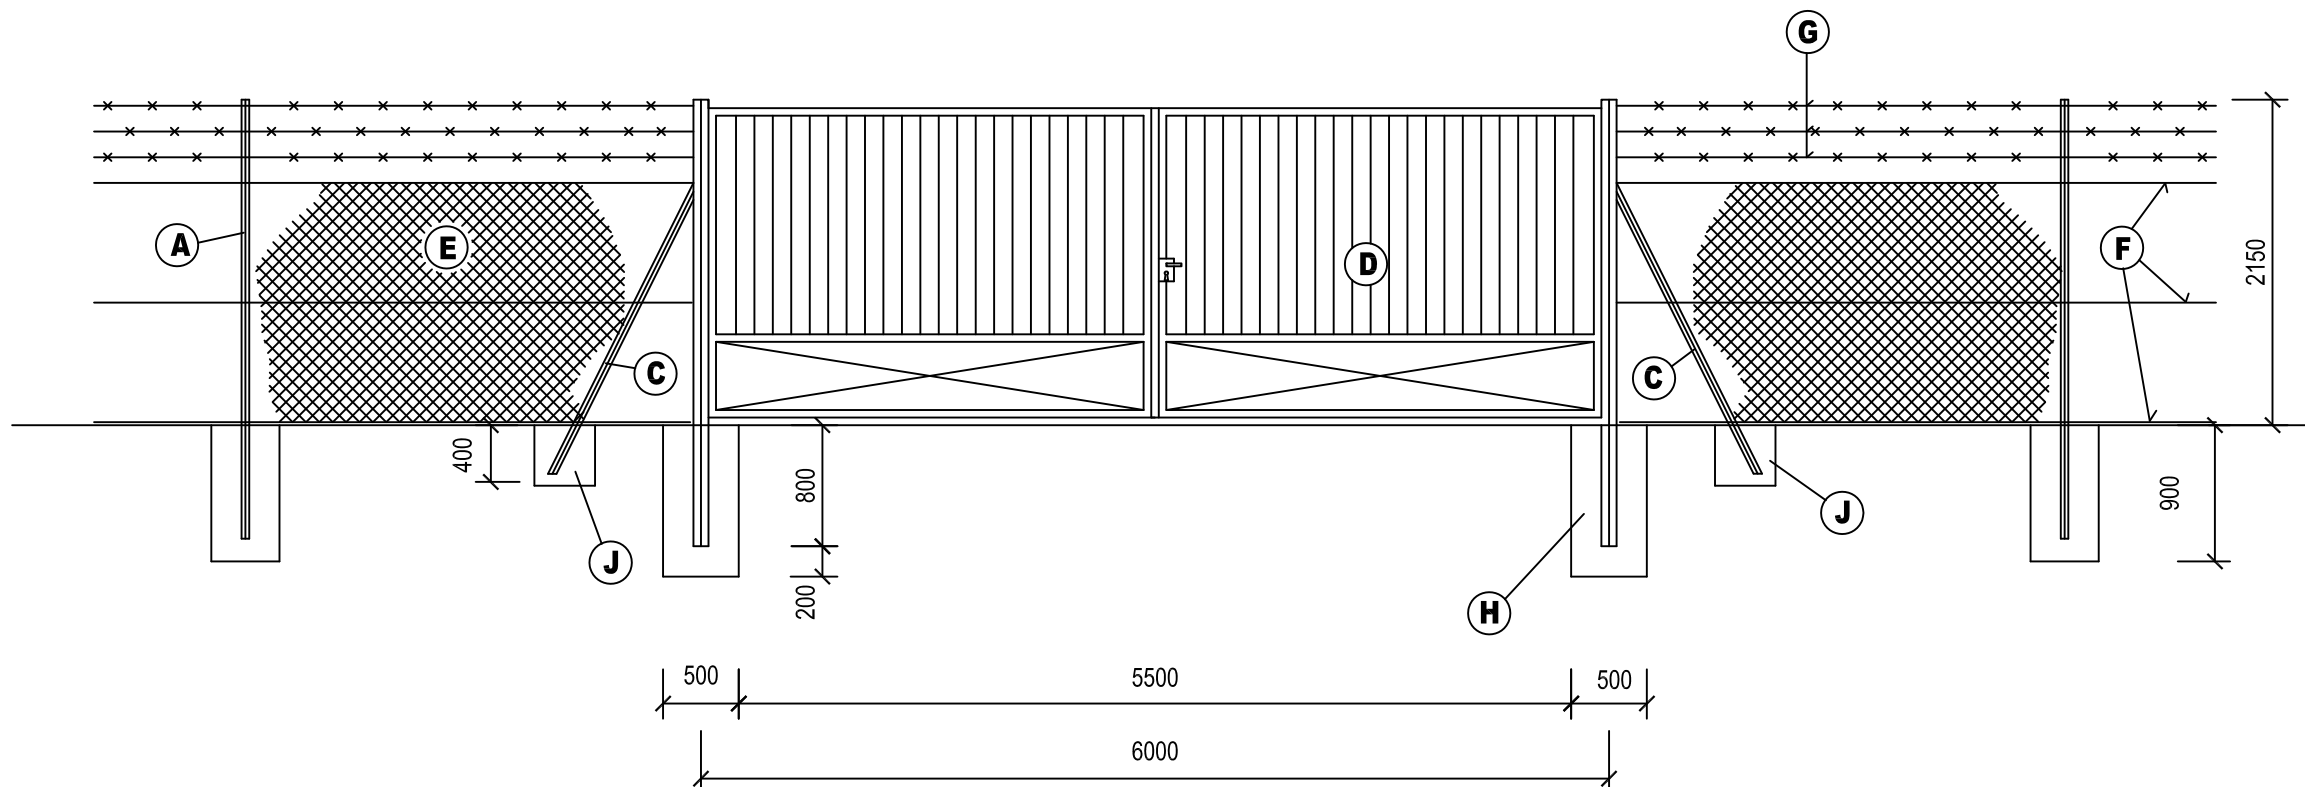

## LEGENDA A VÝKAZ MATERIÁLU

Č.P.	POPIS	MNOŽSTVO	HMOTNOSŤ ( kg )
<b>(A)</b>	OCEĽOVÝ STĽPIK PRIEBEŽNÝ - PLASTIFIKOVANÝ Ø 48 x 3,5 mm	25 ks	302,5
<b>(B)</b>	OCEĽOVÝ STĽPIK ROHOVÝ - PLASTIFIKOVANÝ Ø 48 x 3,5 mm	6 ks	72,0
<b>(C)</b>	OCEĽOVÁ VZPERA - PLASTIFIKOVANÁ Ø 33,5 x 3,25 mm	10 ks	50,0
<b>(D)</b>	OCEĽOVÉ VSTUPNÉ VRÁTA - DVOJKRÍDLOVÉ , výška - 2,15 m POVRCHOVÁ ÚPRAVA "ZN + POLYESTER", ŠÍRKA - 6,0 m	1 ks	580
<b>(E)</b>	OCEĽOVÉ PLETIVO - POPLASTOVANÉ, Š = 1,6 m	72,6 m	
<b>(F)</b>	NAPÍNACÍ DRÔT - POPLASTOVANÝ Ø 3,0 mm - 3 RADY	217,8 m	14,8
<b>(G)</b>	OSTNATÝ DRÔT POZINKOVANÝ - 3 RADY	217,8 m	27,3
<b>(H)</b>	BETÓNOVÝ BLOK 550 x 550 x 1000 mm - C20/25	2 ks	0,60 m <sup>3</sup>
<b>(I)</b>	BETÓNOVÝ BLOK 450 x 450 x 900 mm - C20/25	31 ks	5,65 m <sup>3</sup>
<b>(J)</b>	BETÓNOVÝ BLOK 400 x 400 x 400 mm - C20/25	10 ks	0,64 m <sup>3</sup>

### Balt po vyrovnání

VEDÚCI PROJEKTU:	Ing. Ľuboš Jakubec	Ing. Ľuboš Jakubec - PROKRING Rezedová 1449/1, 821 01 Bratislava	
ZODPOVEDNÝ PROJEKTANT:	Ing. Ľuboš Jakubec		
VYPRACOVAL:	Ing. Ľuboš Jakubec		
INVESTOR:	Obec Brestovany, J. Nižňanského 6, 919 27 Brestovany	FORMÁT:	8 A4
AKCIA:  <div>Zberný dvor - Brestovany</div> Dokumentácia pre územné rozhodnutie a stavebné povolenie		DÁTUM:	03/2016
		STUPEŇ:	DŮR a DSP
		Č. ZÁKAZKY:	003/16
		FAKTÚRA ČÍSLO:	X
PRÍLOHA:	MIERKA:	ČÍSLO PRÍLOHY:	
Oplotenie areálu zberného dvoru	1:50	6.	