


PRÍJAZDOVÁ KOMUNIKÁCIA
SITUÁCIA


M 1:50

(príjazdová komunikácia je zrealizovaná a
nie je predmetom tohto projektu)

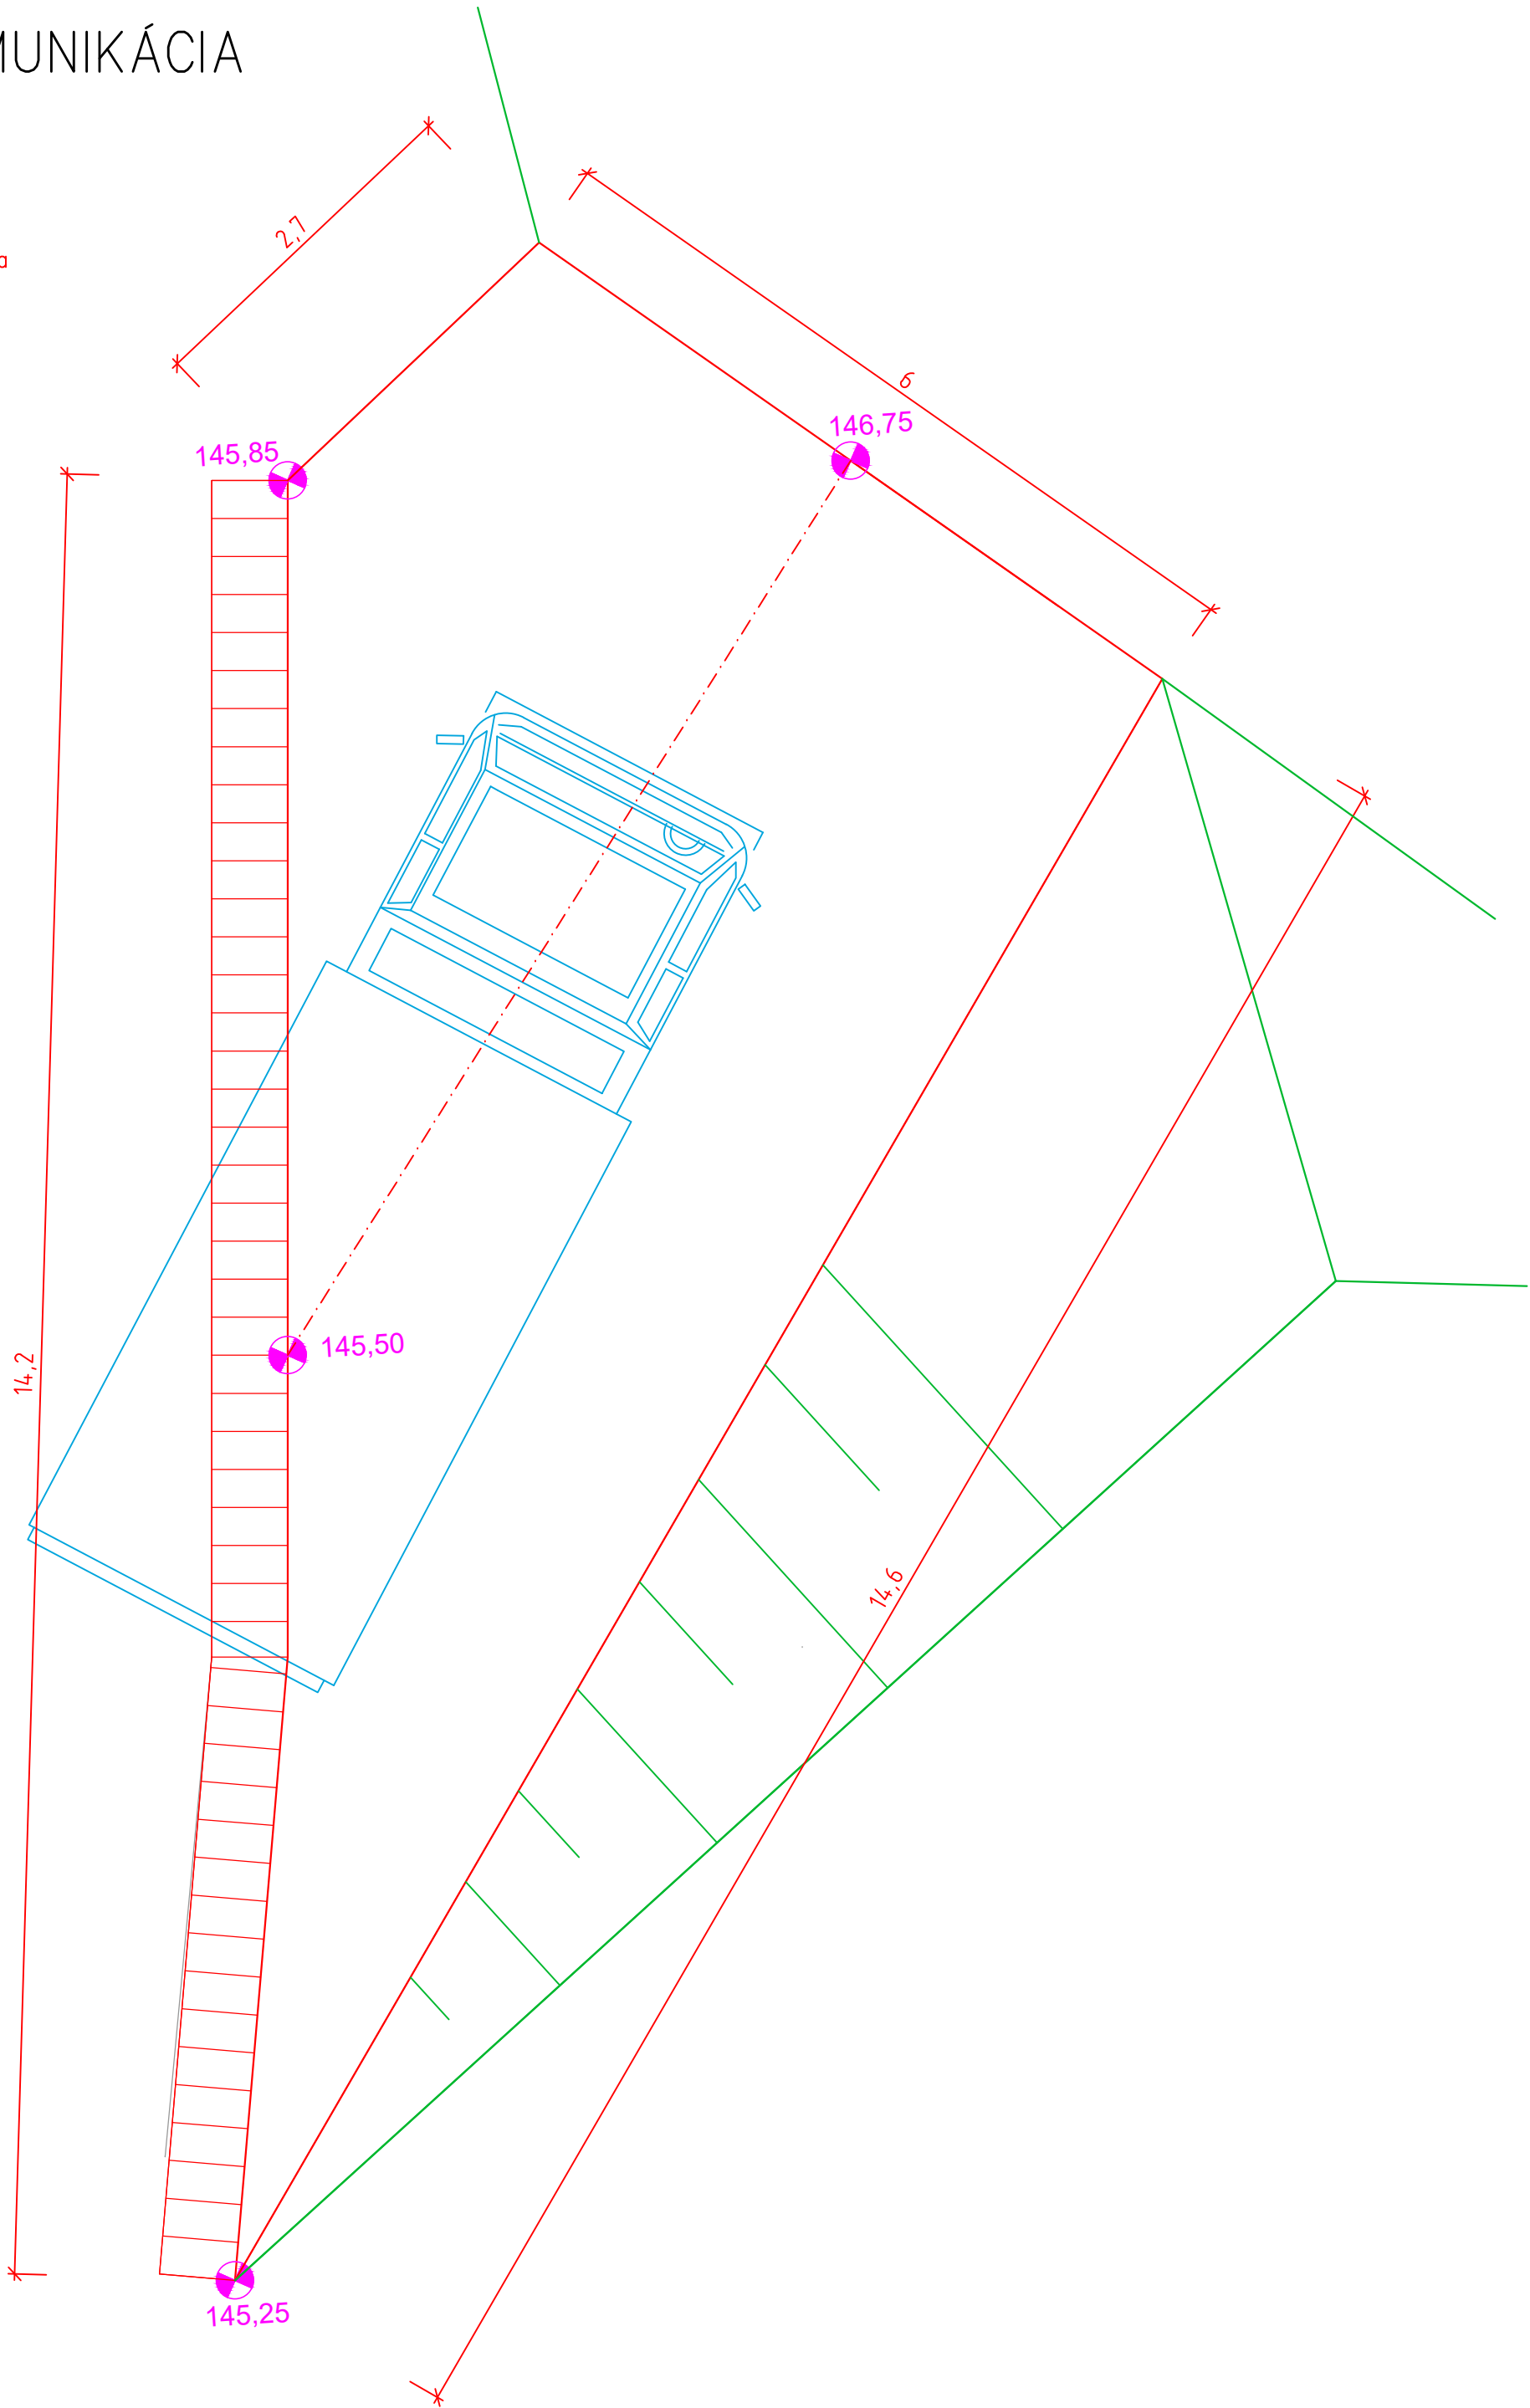

PRIEČNY REZ

M 1:25

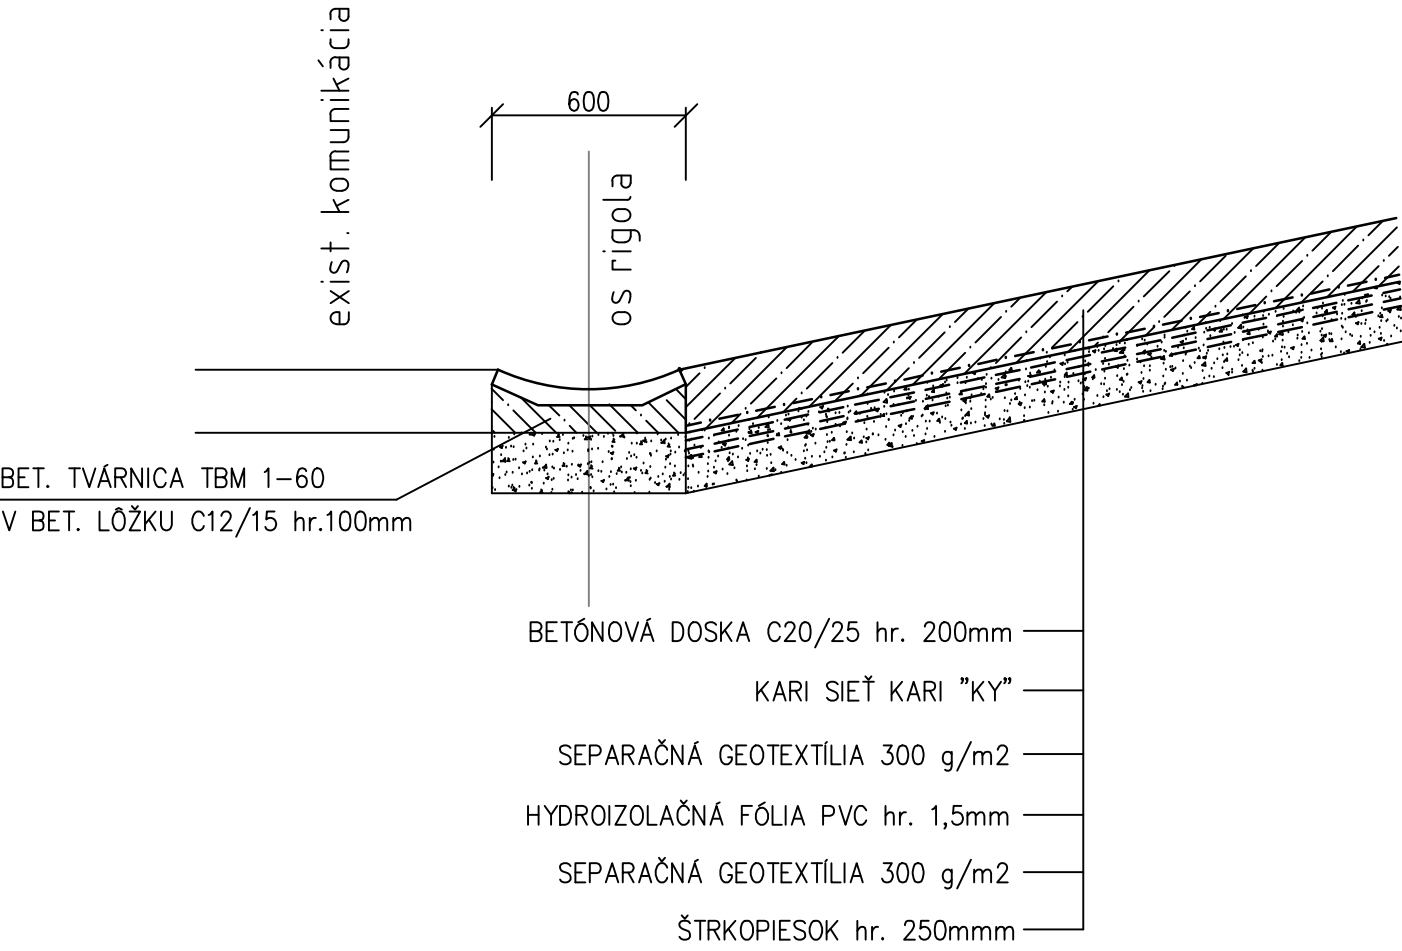

Balt po vyrovnaní

VEDÚCI PROJEKTU:	Ing. Ľuboš Jakubec	Ing. Ľuboš Jakubec - PROKRING Rezedová 1449/1, 821 01 Bratislava	
ZODPOVEDNÝ PROJEKTANT:	Ing. Ľuboš Jakubec		
VYPRACOVAL:	Ing. Ľuboš Jakubec		
INVESTOR:	Obec Brestovany, J. Nižňanského 6, 919 27 Brestovany	FORMÁT:	6 A4
AKCIA: Zberný dvor - Brestovany Dokumentácia pre územné rozhodnutie a stavebné povolenie		DÁTUM:	03/2016
		STUPEŇ:	DÚR a DSP
		Č. ZÁKAZKY:	003/16
		FAKTÚRA ČÍSLO:	X
PRÍLOHA:	MIERKA:	ČÍSLO PRÍLOHY:	
Príjazdová komunikácia	1:50, 25	7.	