
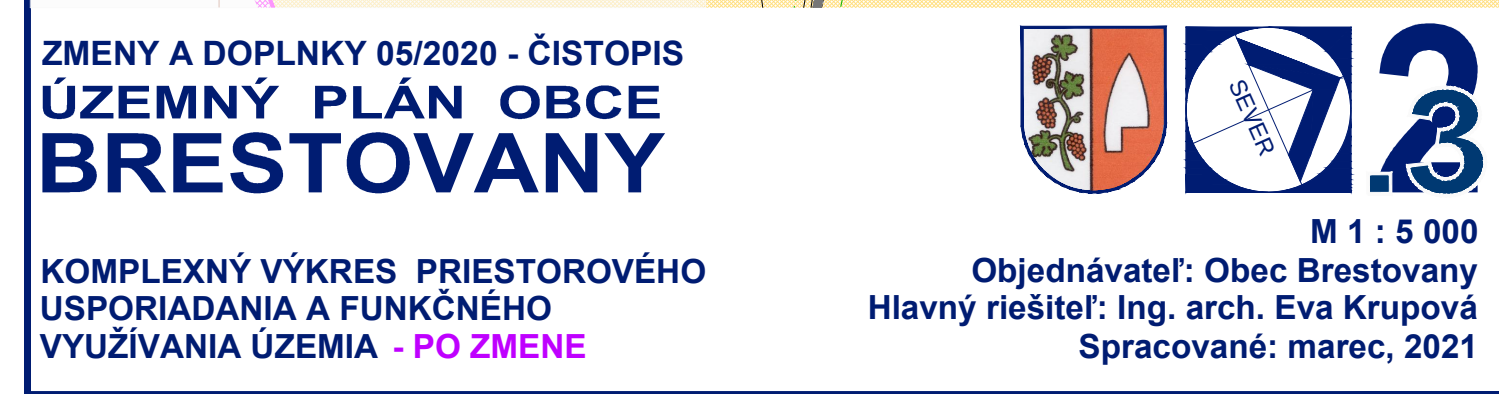
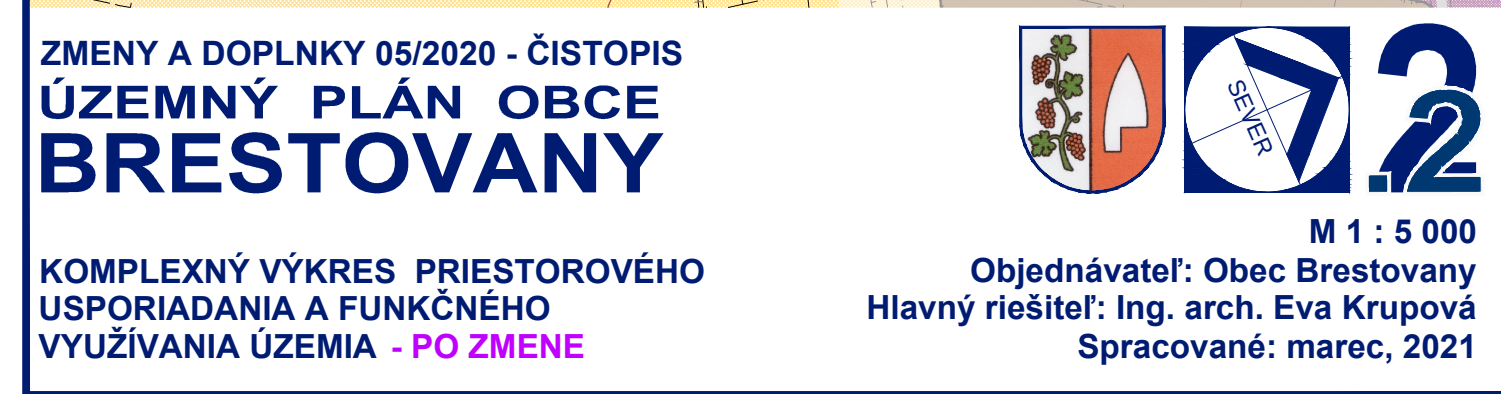
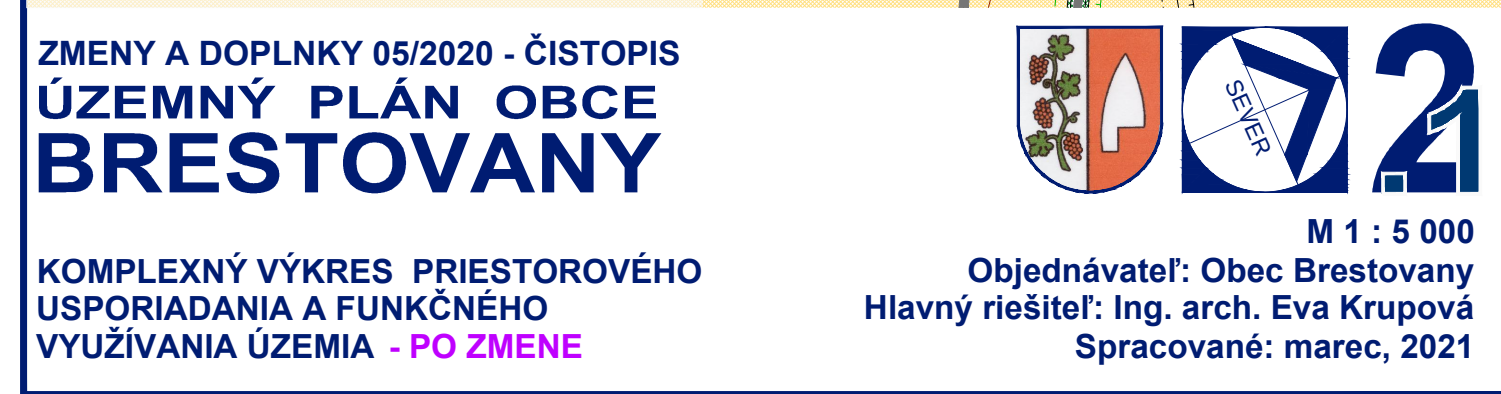
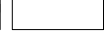



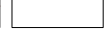


LEGENDA :

STAV	NÁVRH	VÝHLAD	
			HRANICA KATASTRÁLNEHO ÚZEMIA Miestnych častí
			HRANICA ZASTAVANÉHO ÚZEMIA
			PLOCHY NÍZKOPODLAŽNEJ BYTOVEJ ZÁSTAVBY- RD
			PLOCHY VIACPODLAŽNEJ BYTOVEJ ZÁSTAVBY - BYTOVÉ DOMY
			PLOCHY KOMERČNEJ OBČIANSKEJ VYBAVENOSTI
			PLOCHY NEKOMERČNEJ OBČIANSKEJ VYBAVENOSTI
			PLOCHY PRIEMYSELNEJ VÝROBY, SKLADOV A SLUŽIEB
			PLOCHY POĽNOHOSPODÁRSKEJ VÝROBY A POĽNOHOSP. SLUŽIEB
			PLOCHY ŠPORTOVÝCH ZARIADENÍ
			PLOCHY REKREAČNÝCH ZARIADENÍ
			PLOCHY VEREJNEJ ZELENE - CINTORÍNY
			PLOCHY VEREJNEJ ZELENE - PARKOVO UPRÁVENE
			PLOCHY VEREJNEJ ZELENE - SÚVISLEJ A ROZPTÝLENEJ
			PLOCHY VEREJNEJ ZELENE - TRÁVNATÉ PLOCHY
			PLOCHY SÚKROMNEJ ZELENE
			PLOCHY KRAJINNEJ / IZOLAČNEJ ZELENE - NELESNÉ DREVINNÉ PORASTY / TTP
			PLOCHY ORNEJ PÓDY - 3 NAJLEPŠIE BONITY
			PLOCHY ORNEJ PÓDY - OSTATNÉ BONITY
			VODNÉ PLOCHY A TOKY
			PLOCHY VYBAVENOSTI ŽSR
			ŽELEZNIČNÁ TRÁŤ BRATISLAVA - ŽILINA
			CESTY III. TRIEDY
			MIESTNE KOMUNIKÁCIE
			POČNÉ CESTY
			PRÍSTUPOVÉ CHODNÍKY
			SÚVISLÉ PARKOVACIE PLOCHY
			PLOCHY TECH. VYBAVENIA VODNÉHO HOSPODÁRSTVA
			VODNÝ ZDROJ / VEŽOVÝ VODOJEM
			HRANICA PÁSMY HYGIENICKEJ OCHRANY POĽNOHOSP. OBJEKTOV
			HRANICE OCHRANNÝCH PÁSIEM DOPRAVNÝCH A TECH. INFRAŠTRUKTÚRY
			KONIEČ ZASTAVANÉHO ÚZEMIA OBCE PODLA ZÁK. Č. 135/1961 ZB. (CESTNÝ ZÁKON)

STAV	NÁVRH	VÝHLAD	
			DETSKÉ IHRSKO
			KULTÚRNA PAMiatKA ZAPÍSANÁ V ÚZP
			OBJEKT S HISTORIKOU A KULTÚRNOU HODNOTOU
			VYSIELAČ
			SMEROVANIE CYKLOTURISTICKÝCH TRÁS

ZMENY A DOPLNKY 05/2020

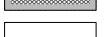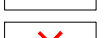	HRANICA RIEŠENÉHO ÚZEMIA
	PLOCHY KOMERČNEJ OBČIANSKEJ VYBAVENOSTI
	PLOCHY KRAJINNEJ / IZOLAČNEJ ZELENE - NELESNÉ DREVINNÉ PORASTY / TTP
	SÚVISLÉ PARKOVACIE PLOCHY
	PRÍSTUPOVÉ CHODNÍKY
	POČNÉ CESTY SPEVNENÉ, NESPEVNENÉ A LESNÉ - ZRUŠENÉ

ZMENY A DOPLNKY 05/2020 - ČISTOPIS
ÚZEMNÝ PLÁN OBCE
BREŠTOVANY

KOMPLEXNÝ VÝKRES PRIESTOROVÉHO
USPORIADANIA A FUNKČNÉHO
VYUŽÍVANIA ÚZEMIA - LEGENDA

M 1 : 5 000
Objednávateľ: Obec Breštovany
Hlavný riešiteľ: Ing. arch. Eva Krupová
Spracované: marec, 2021