




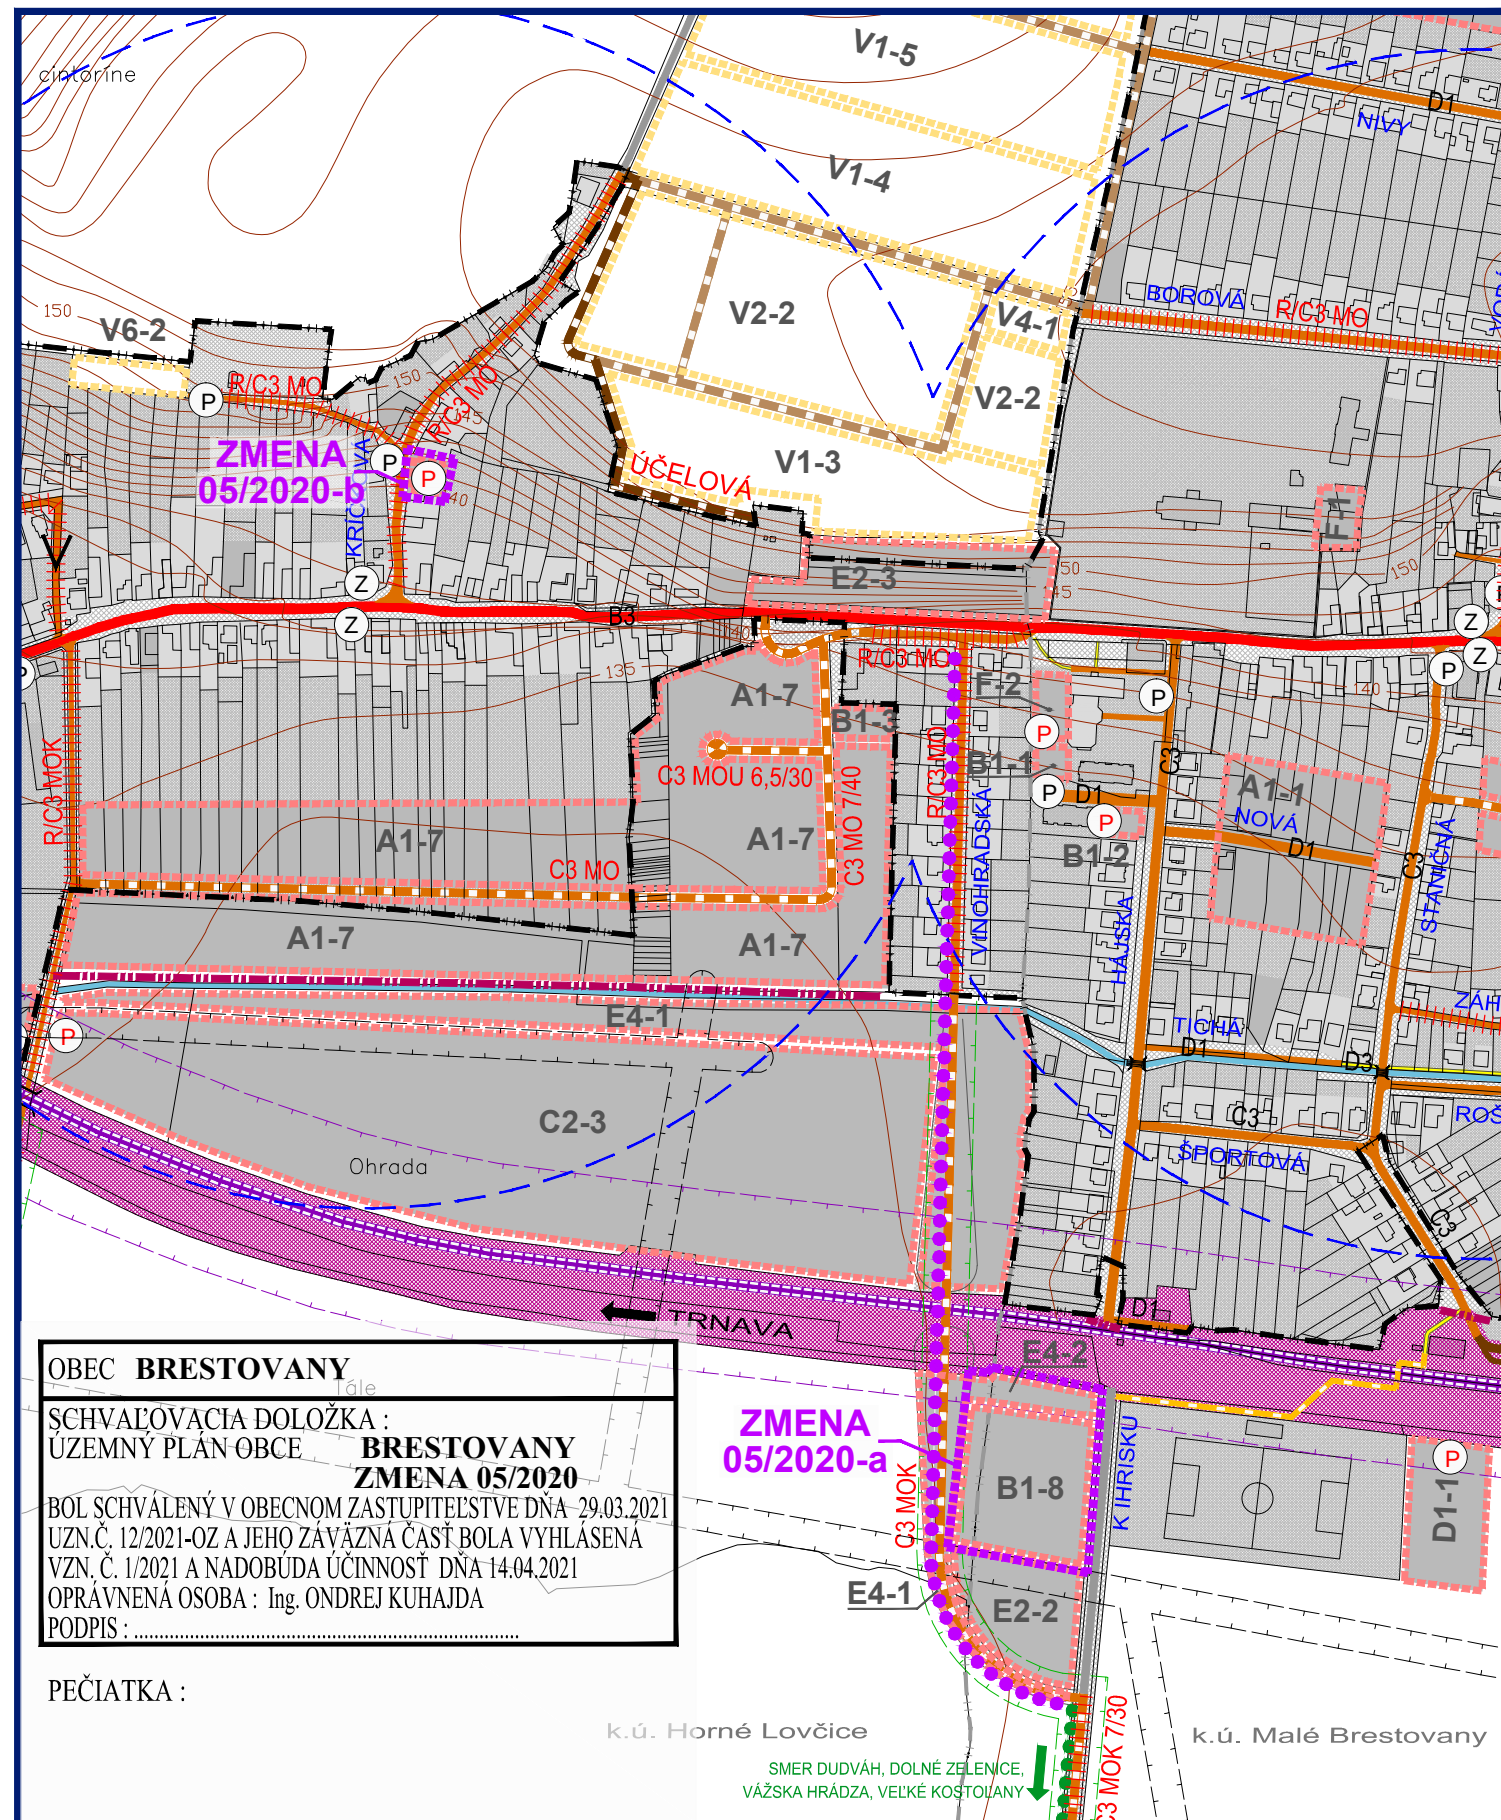

ZMENY A DOPLNKY 05/2020 - ČISTOPIS
ÚZEMNÝ PLÁN OBCE BRESTOVANY
M 1 : 5 000
Objednávateľ: Obec Brestovany
Hlavný riešiteľ: Ing. arch. Eva Krupová
Spracované: marec, 2021
VÝKRES RIEŠENIA VEREJNÉHO DOPRAVNÉHO VYBAVENIA - PO ZMENE

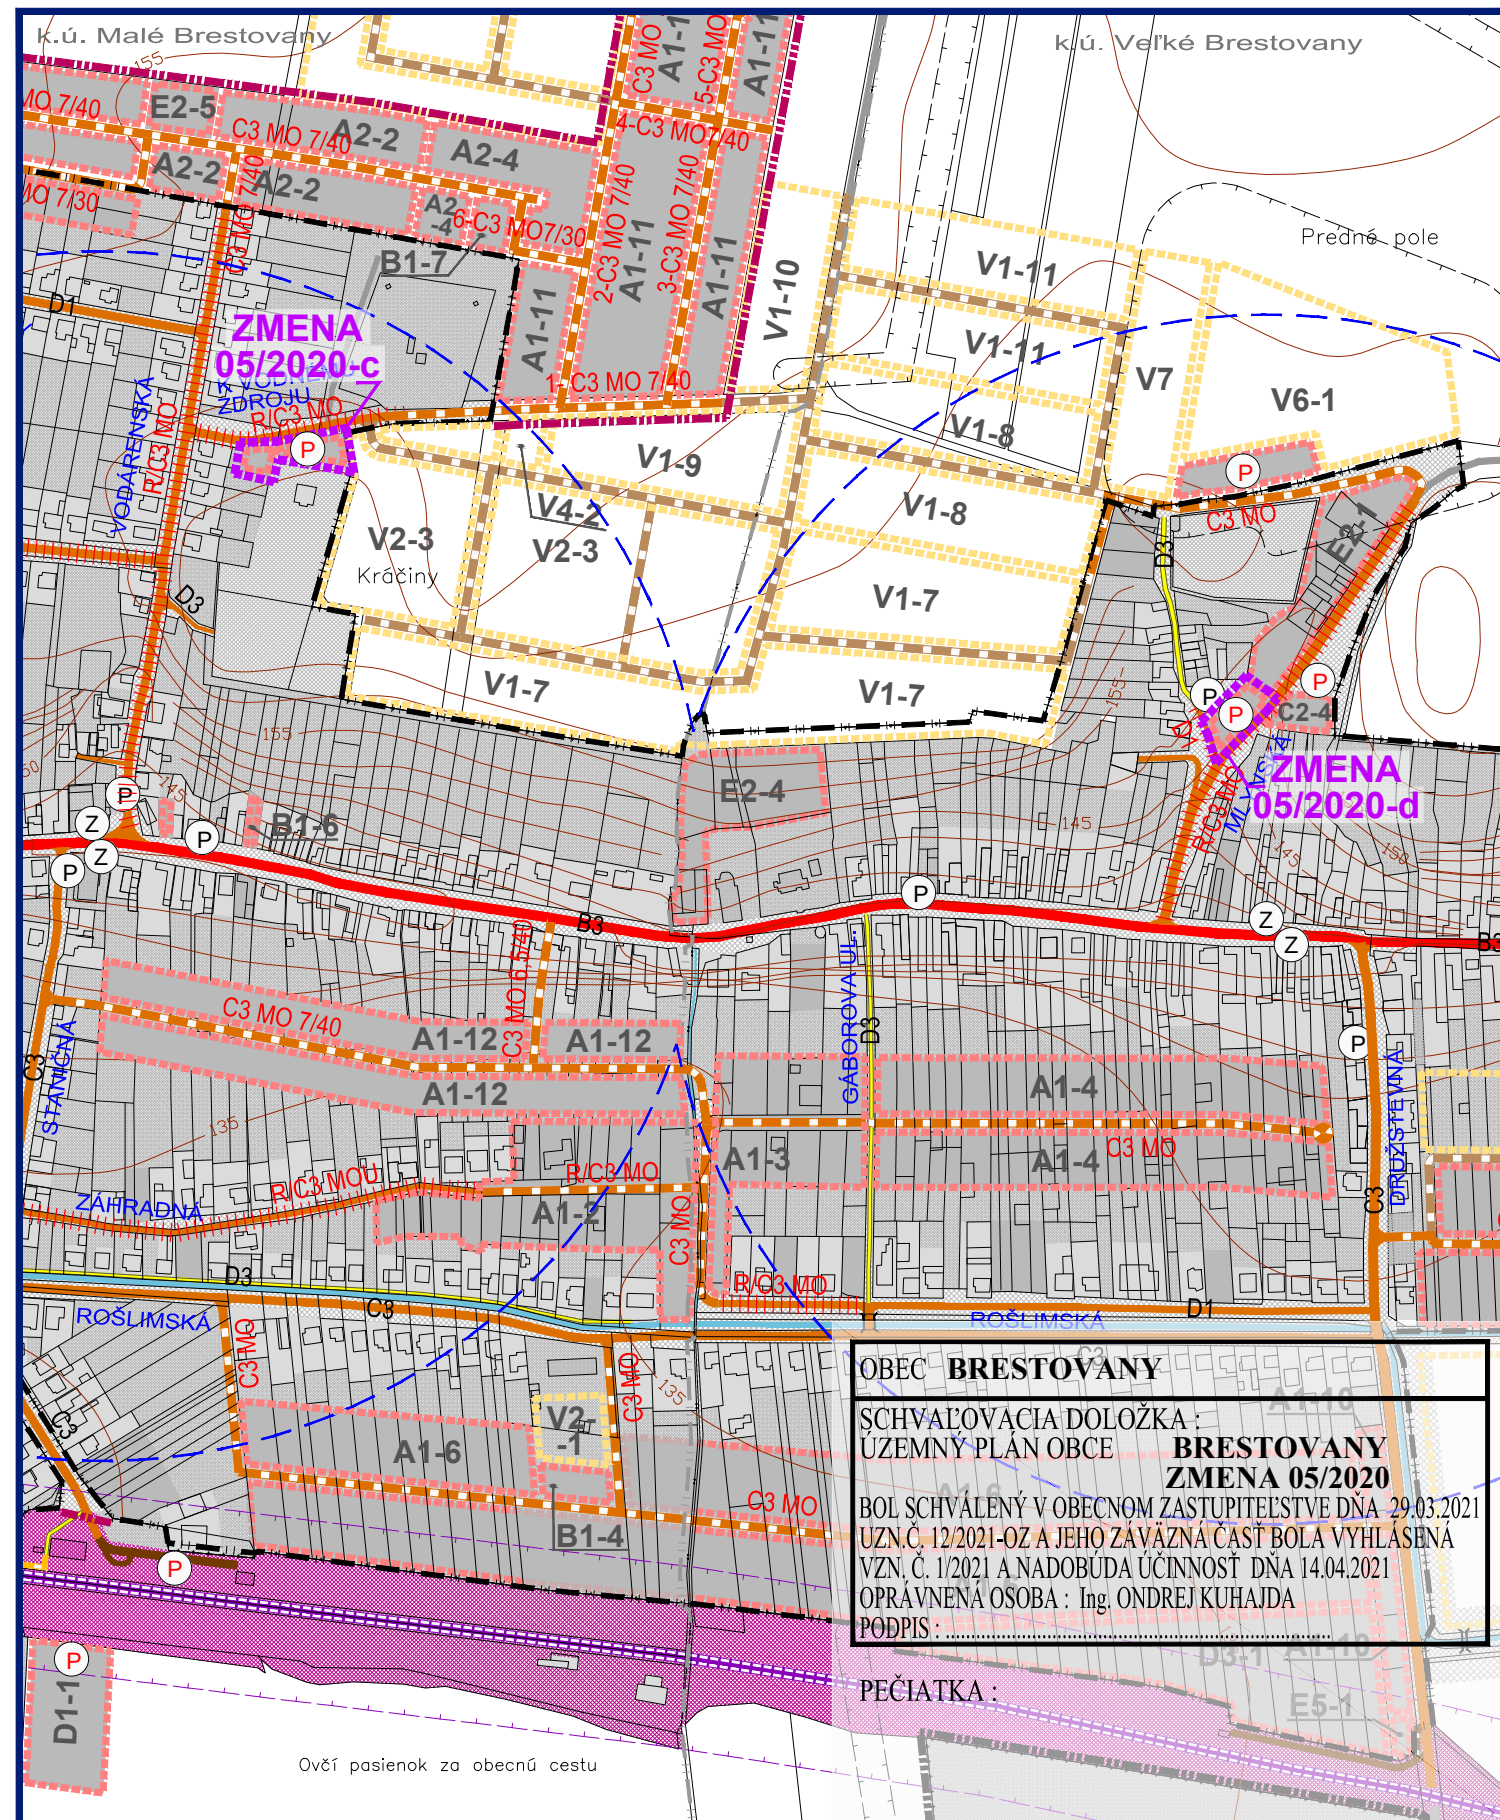

ZMENY A DOPLNKY 05/2020 - ČISTOPIS
ÚZEMNÝ PLÁN OBCE BRESTOVANY
M 1 : 5 000
Objednávateľ: Obec Brestovany
Hlavný riešiteľ: Ing. arch. Eva Krupová
Spracované: marec, 2021
VÝKRES RIEŠENIA VEREJNÉHO DOPRAVNÉHO VYBAVENIA - PO ZMENE

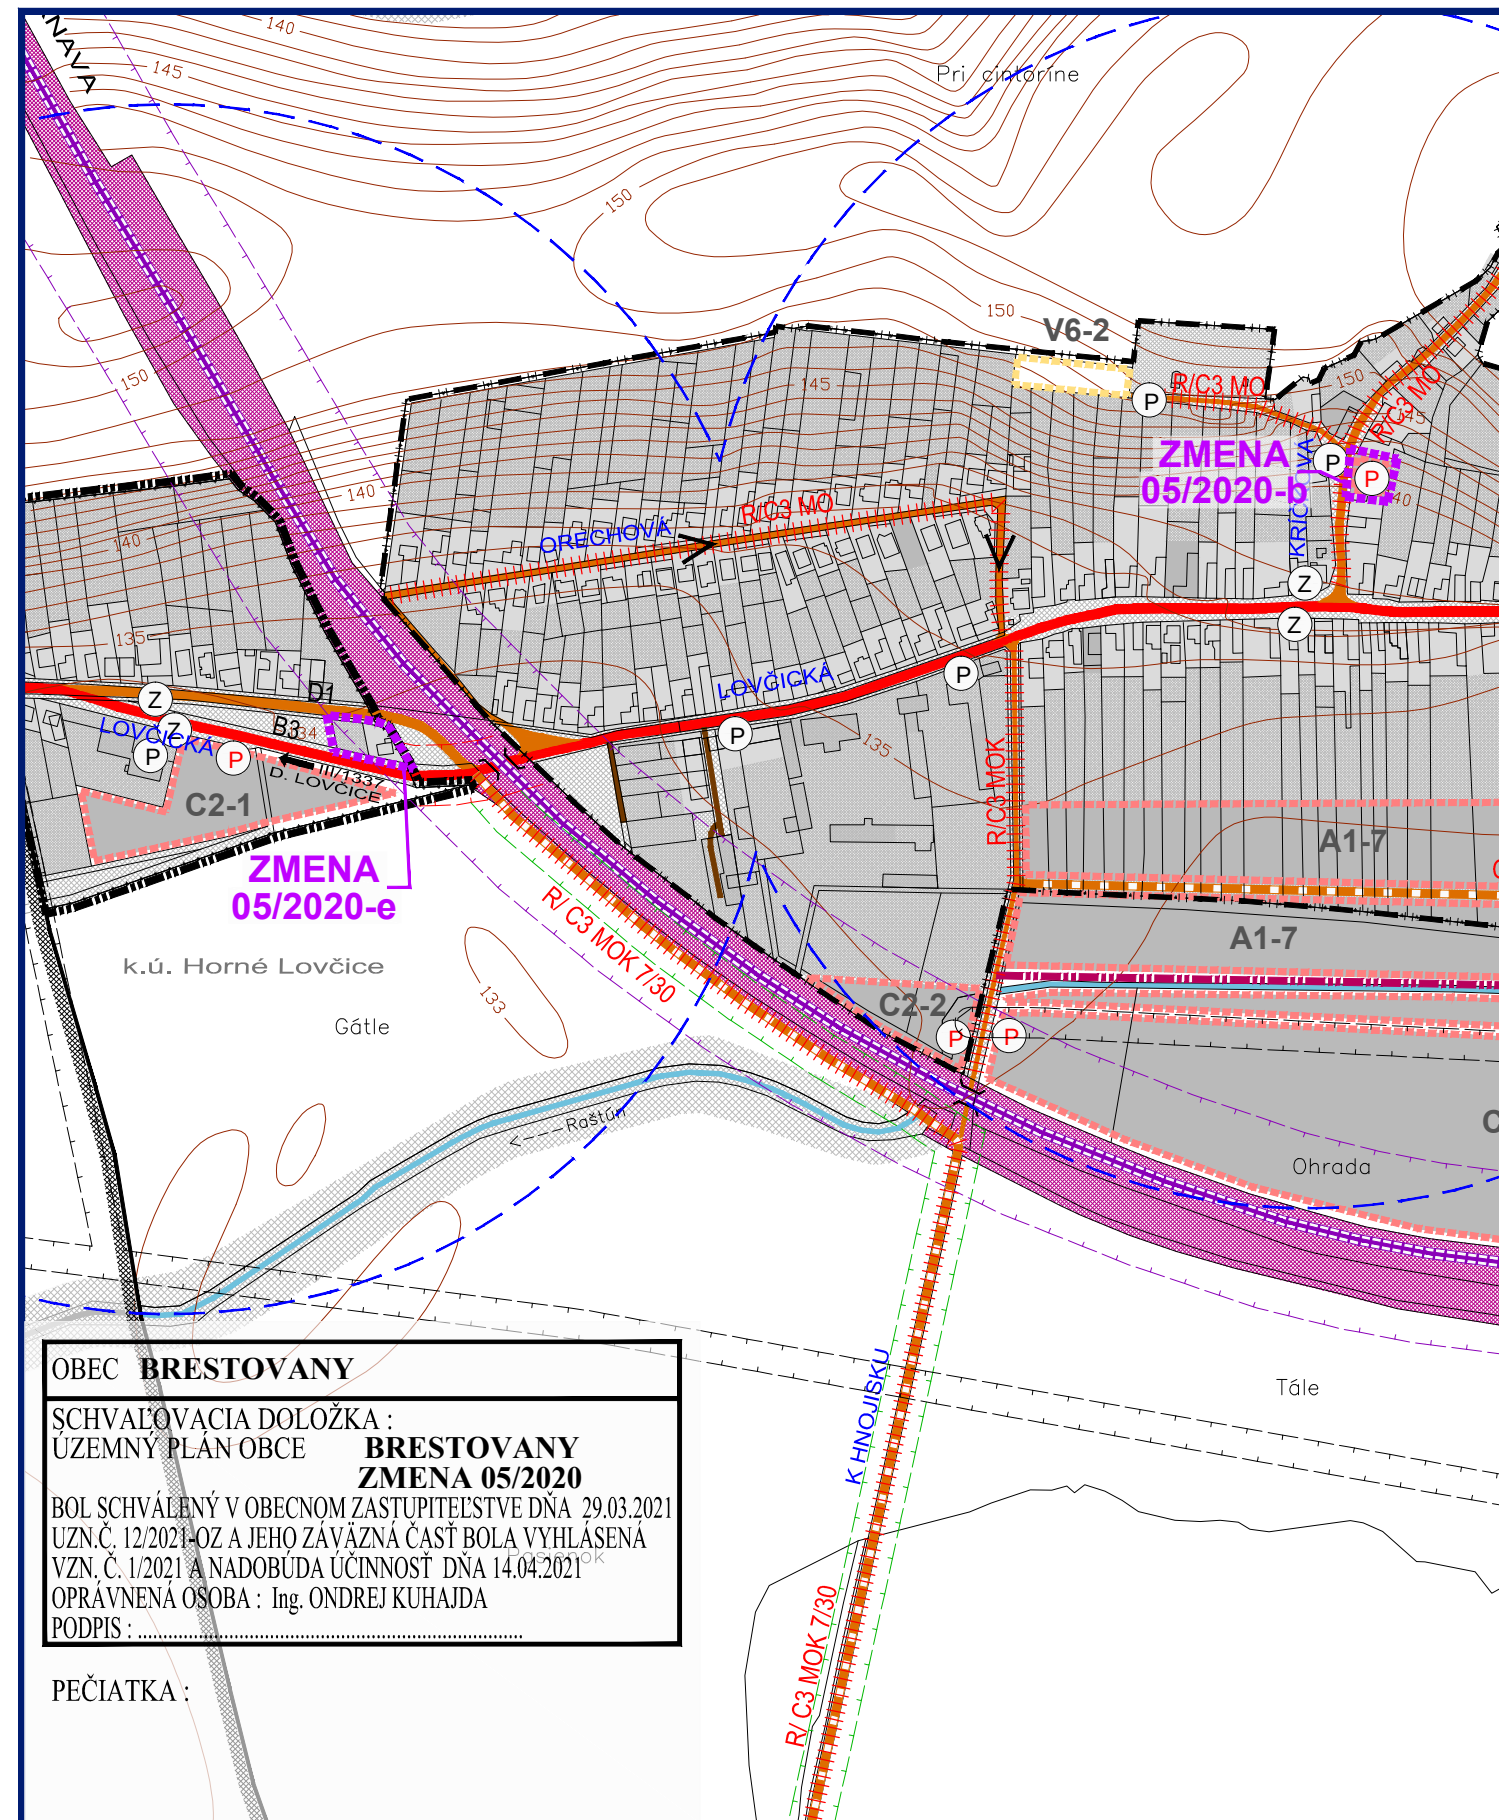

ZMENY A DOPLNKY 05/2020 - ČISTOPIS
ÚZEMNÝ PLÁN OBCE BRESTOVANY
M 1 : 5 000
Objednávateľ: Obec Brestovany
Hlavný riešiteľ: Ing. arch. Eva Krupová
Spracované: marec, 2021
VÝKRES RIEŠENIA VEREJNÉHO DOPRAVNÉHO VYBAVENIA - PO ZMENE

LEGENDA :

STAV	NÁVRH	VÝHĽAD	HRANICA KATASTRÁLNEHO ÚZEMIA SUSEDNÝCH OBČÍ
			HRANICA KATASTRÁLNEHO ÚZEMIA Miestnych častí
			HRANICA ZASTAVANÉHO ÚZEMIA
			HRANICA ROZVOJOVÝCH LOKALÍT
	A1-2	V1-1	OZNAČENIE ROZVOJOVÝCH LOKALÍT
			FUNKČNÉ PLOCHY
			PLOCHY SÚKROMNEJ, VEREJNEJ A KRAJINNEJ ZELENÉ
			PLOCHY SÚKROMNEJ, VEREJNEJ A KRAJINNEJ ZELENÉ
			ŽELEZNÍČNÁ TRÁŤ BRATISLAVA - ŽILINA
			CESTA III. TRIEDY - ZBERNÁ KOMUNIKÁCIA B3
			OSTATNÉ MIESTNE KOMUNIKÁCIE - OBSLUŽNÁ C3, UPOKOJENÁ D1
			MIESTNE KOMUNIKÁCIE
			MIESTNE KOMUNIKÁCIE - URČENÉ NA REKONŠTRUKČIU
			KOMUNIKÁCIE ÚČELOVÉ
			KOMUNIKÁCIE PRE PEŠÍCH A CYKLISTOV - SAMOSTATNÝ CHODNÍK D3
			PODNE CESTY SPEVNENÉ, NESPEVNENÉ A LESNÉ
			JEDNOSMERNÁ KOMUNIKÁCIA
			SMEROVANIE CEST III. TRIEDY
			OCHRANNÉ PÁSMO CESTY III. TRIEDY - III/1337 (20m)
			KONEC ZASTAVANÉHO ÚZEMIA OBCE PODĽA ZÁK. Č. 135/1961 ZB. (CESTNÝ ZÁKON)
			OCHRANNÉ PÁSMO MIESTNYCH KOMUNIKÁCIÍ II. TRIEDY (15m)
			OCHRANNÉ PÁSMO ŽELEZNICE (60 m)
P	P		STATICKÁ DOPRAVA - SÚVISLÉ PARKOVACIE PLOCHY / PARKOVISKÁ
Z			HROMADNÁ DOPRAVA - ZASTÁVKY HD
			IZOCHRONA ČASOVEJ DOSTUPNOSTI ZASTÁVOK HD (400 m)
			NÁZOV ULICE
C3	C3 MO		OZNAČENIE FUNKČNEJ TRIEDY A KATEGÓRIE CESTY
			SMEROVANIE CYKLOTURISTICKÝCH TRÁS

ZMENY A DOPLNKY 05/2020

NÁVRH

	HRANICA RIEŠENÉHO ÚZEMIA
P	STATICKÁ DOPRAVA - SÚVISLÉ PARKOVACIE PLOCHY / PARKOVISKÁ
X	PODNE CESTY SPEVNENÉ, NESPEVNENÉ A LESNÉ - ZRUŠENÉ
	KOMUNIKÁCIE PRE PEŠÍCH A CYKLISTOV - SAMOSTATNÝ CHODNÍK D3
	ZMENA SMEROVANIA CYKLOTURISTICKEJ TRASY
X	SMEROVANIE CYKLOTURISTICKEJ TRASY PODĽA PŮVODNÉHO ÚPN-D - ZRUŠENÉ

ZMENY A DOPLNKY 05/2020 - ČISTOPIS
ÚZEMNÝ PLÁN OBCE BRESTOVANY
M 1 : 5 000
Objednávateľ: Obec Brestovany
Hlavný riešiteľ: Ing. arch. Eva Krupová
Spracované: marec, 2021
VÝKRES RIEŠENIA VEREJNÉHO DOPRAVNÉHO VYBAVENIA - LEGENDA