




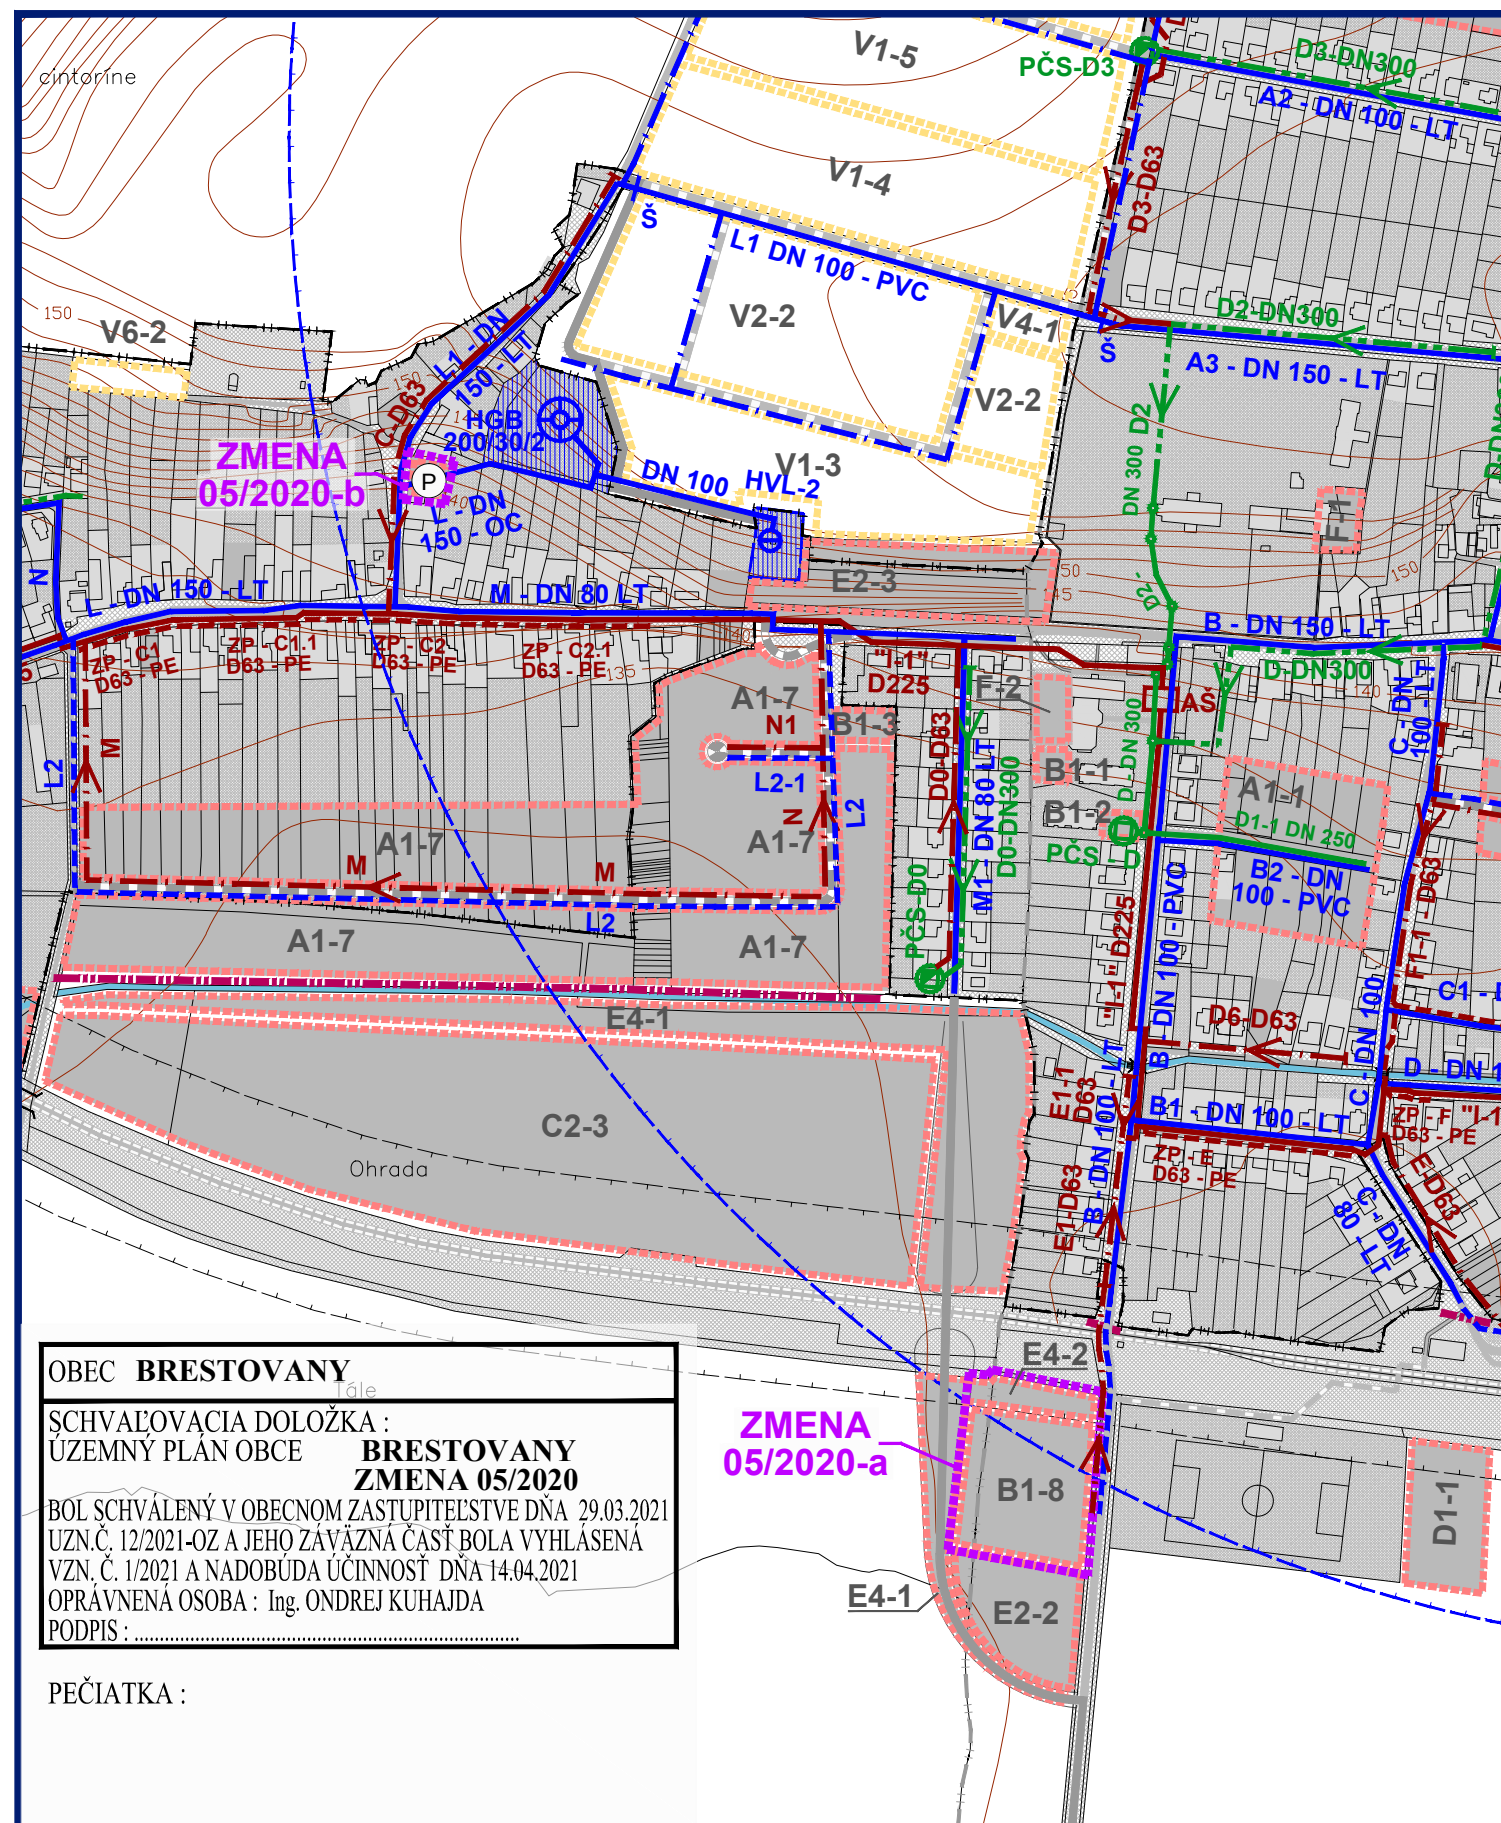

ZMENY A DOPLNKY 05/2020 - ČISTOPIS
ÚZEMNÝ PLÁN OBCE BRESTOVANY
VÝKRES RIEŠENIA VEREJNÉHO
TECHNICKÉHO VYBAVENIA
VODNÉ HOSPODÁRSTVO
M 1 : 5 000
Objednávateľ: Obec Brestovany
Hlavný riešiteľ: Ing. arch. Eva Krupová
Spracované: marec, 2021

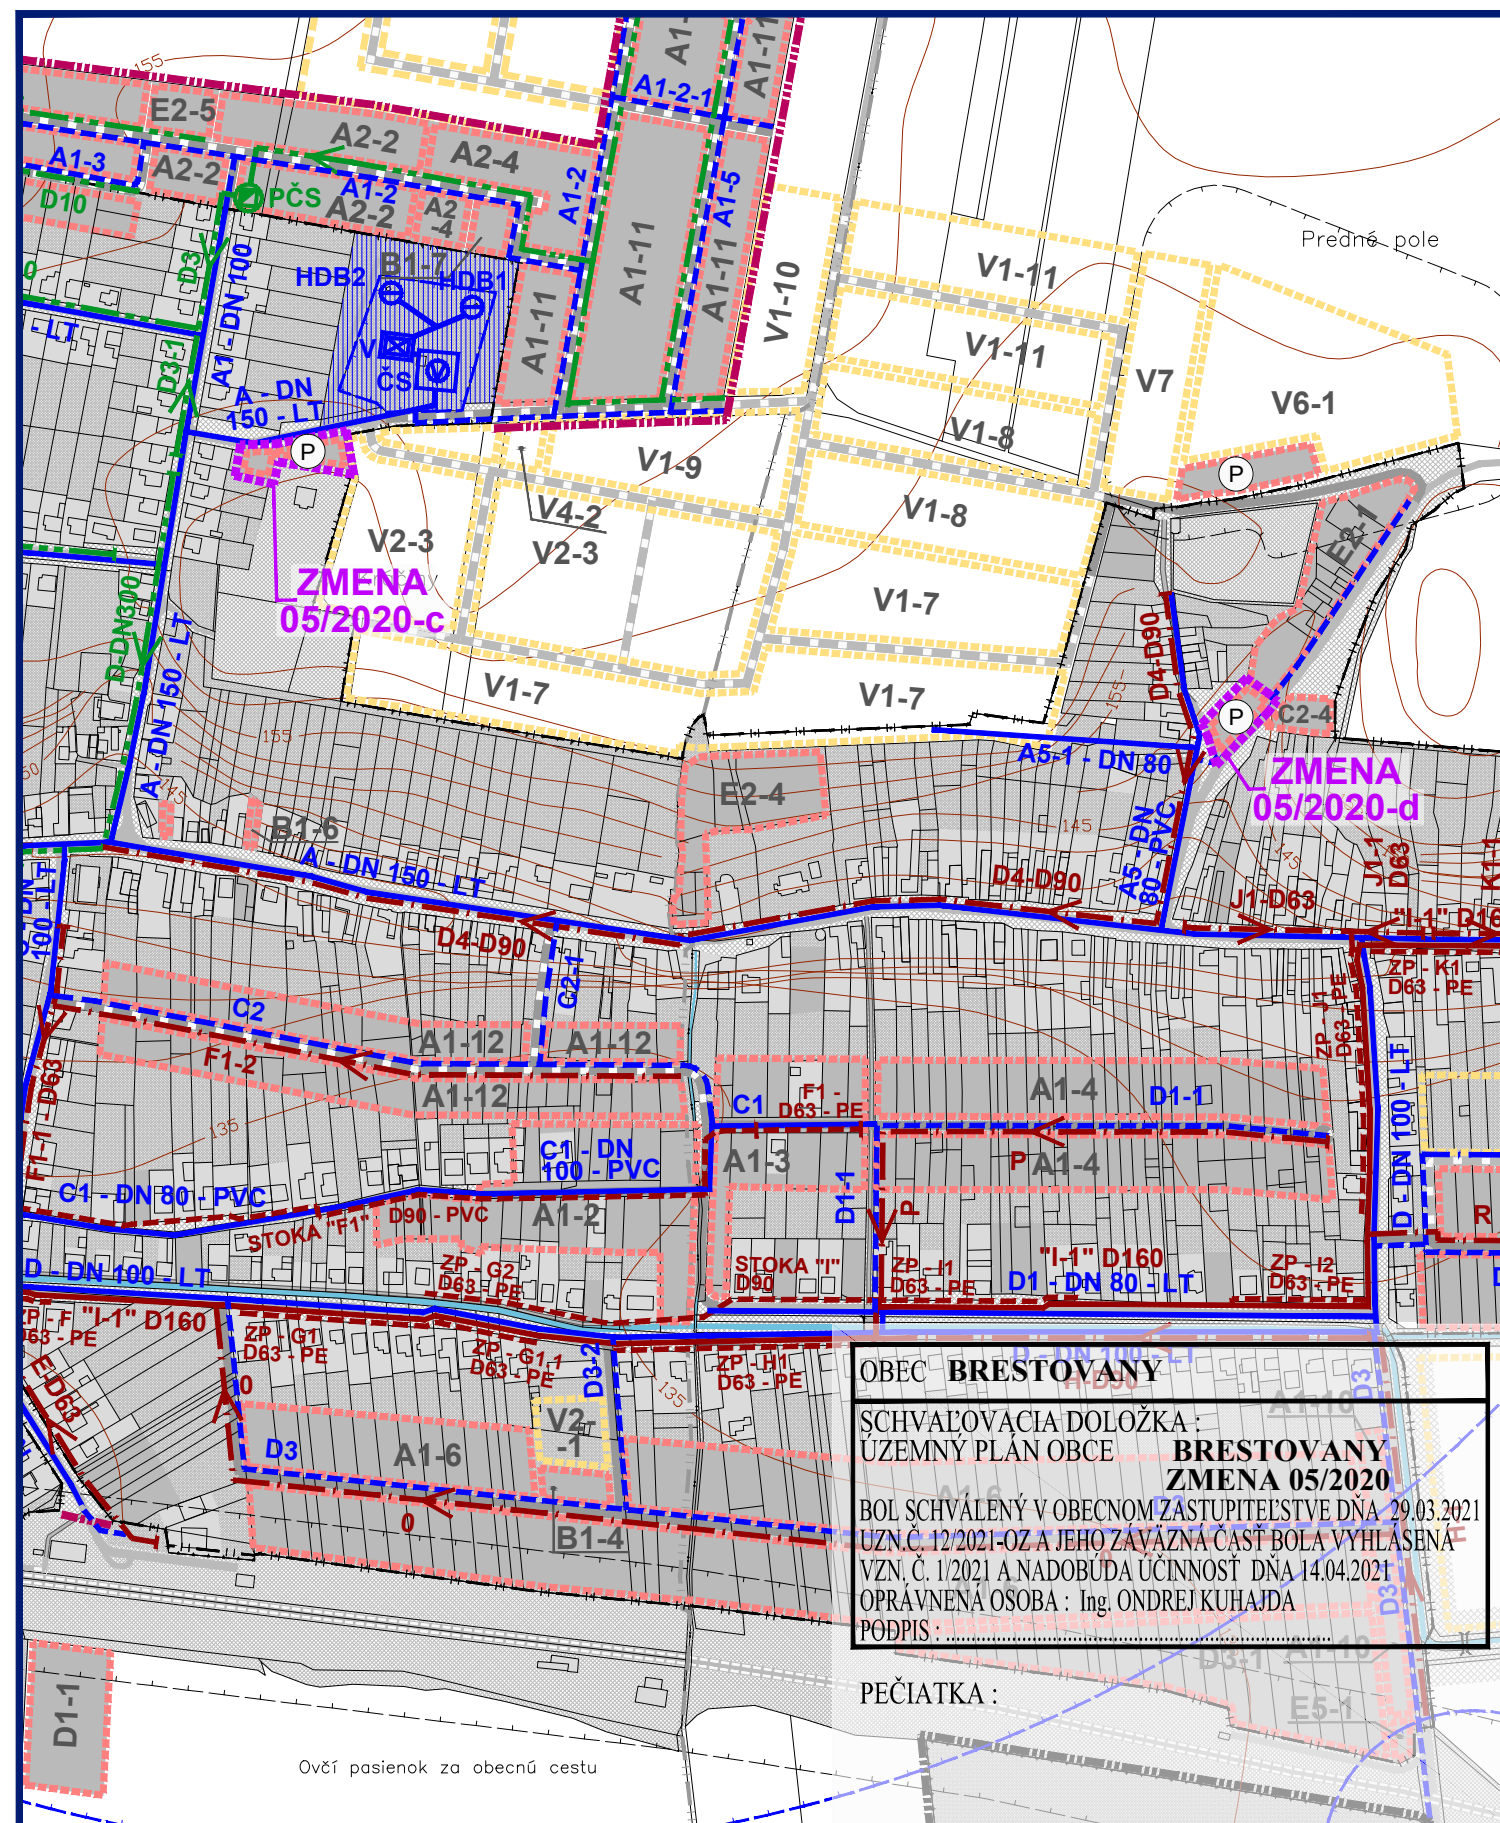

ZMENY A DOPLNKY 05/2020 - ČISTOPIS
ÚZEMNÝ PLÁN OBCE BRESTOVANY
VÝKRES RIEŠENIA VEREJNÉHO
TECHNICKÉHO VYBAVENIA
VODNÉ HOSPODÁRSTVO
M 1 : 5 000
Objednávateľ: Obec Brestovany
Hlavný riešiteľ: Ing. arch. Eva Krupová
Spracované: marec, 2021

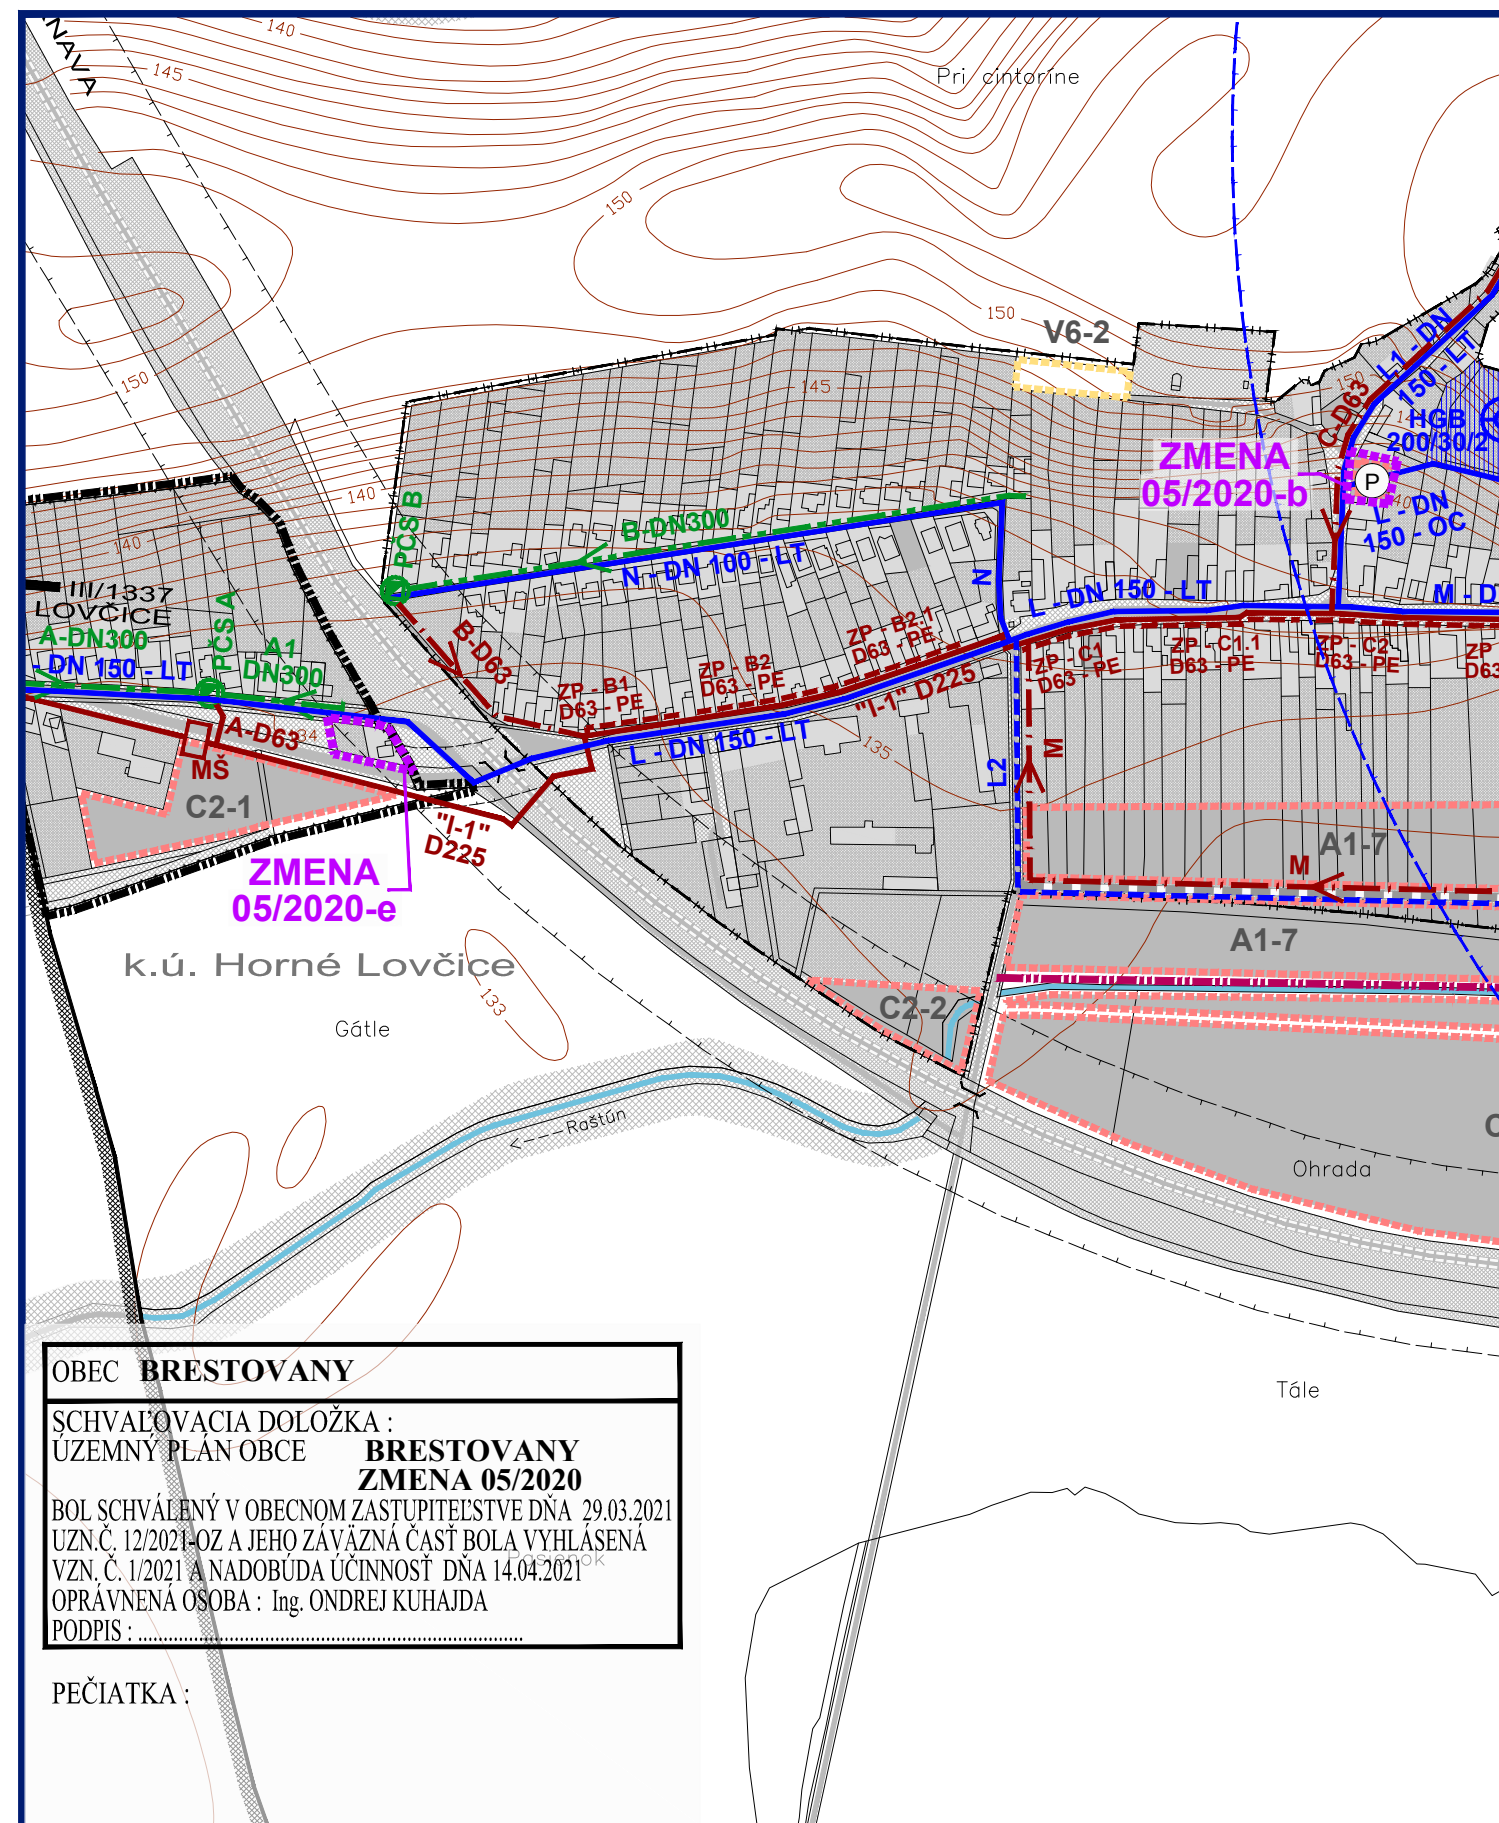

ZMENY A DOPLNKY 05/2020 - ČISTOPIS
ÚZEMNÝ PLÁN OBCE BRESTOVANY
VÝKRES RIEŠENIA VEREJNÉHO
TECHNICKÉHO VYBAVENIA
VODNÉ HOSPODÁRSTVO
M 1 : 5 000
Objednávateľ: Obec Brestovany
Hlavný riešiteľ: Ing. arch. Eva Krupová
Spracované: marec, 2021



ZMENY A DOPLNKY 05/2020 - ČISTOPIS
ÚZEMNÝ PLÁN OBCE BRESTOVANY
VÝKRES RIEŠENIA VEREJNÉHO
TECHNICKÉHO VYBAVENIA
VODNÉ HOSPODÁRSTVO
M 1 : 5 000
Objednávateľ: Obec Brestovany
Hlavný riešiteľ: Ing. arch. Eva Krupová
Spracované: marec, 2021