



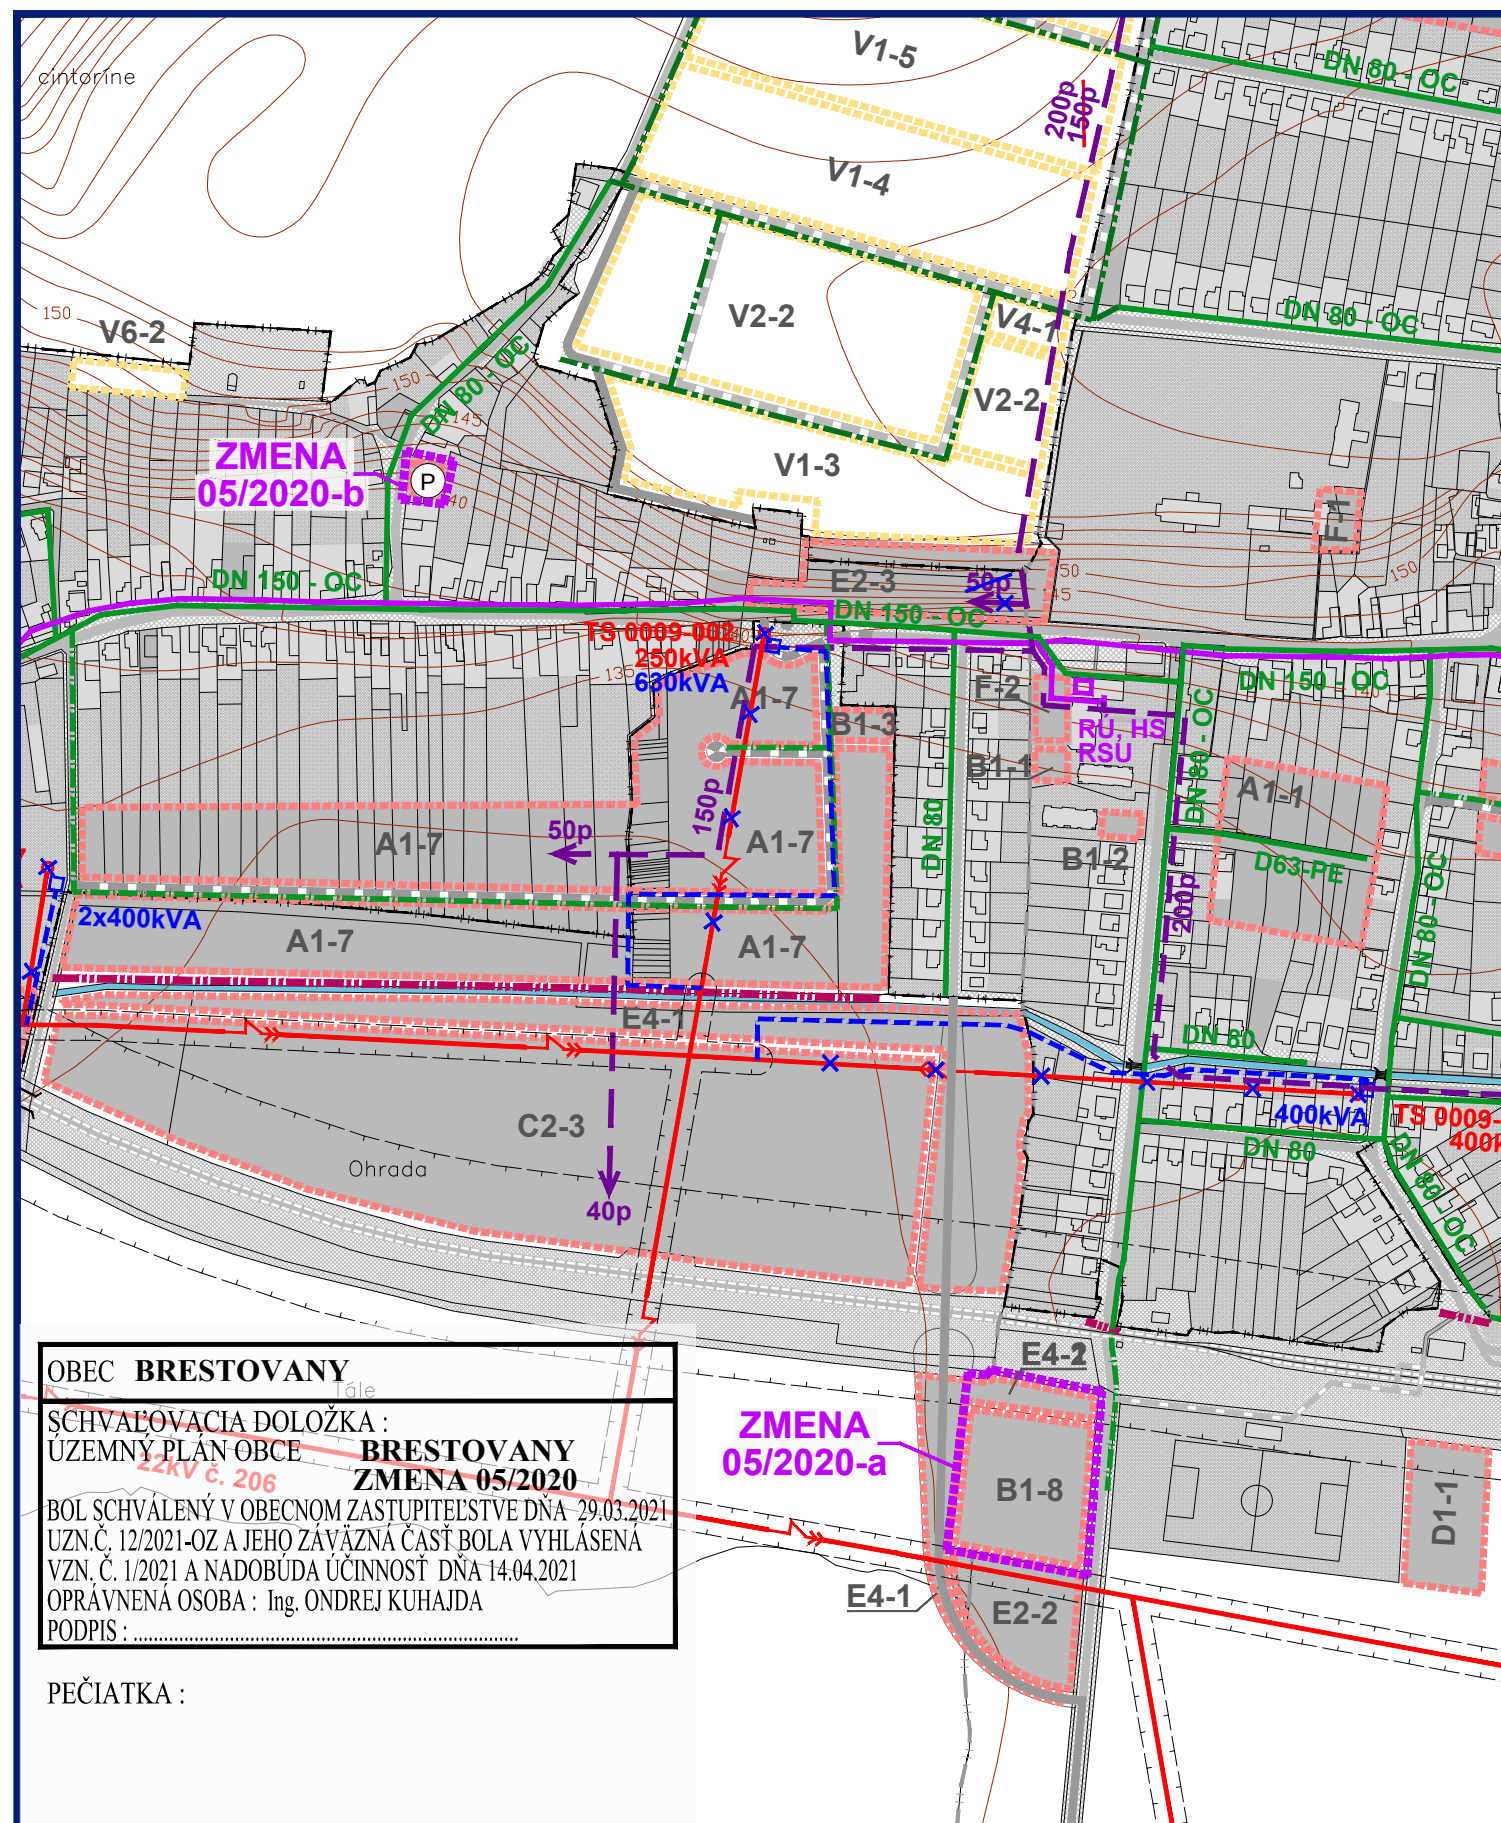

OBEC BRESTOVANY
SCHVAĽOVACIA DOLOŽKA :
UZEMNÝ PLÁN OBCE BRESTOVANY
ZMENA 05/2020
BOL SCHVAĽENÝ V OBCNOM ZASTUPITEĽSTVE DŇA 29.03.2021
UZN. Č. 12/2021-OZ A JEHO ZÁVÄZNÁ ČASŤ BOLA VYHLÁSENÁ
VZN. Č. 1/2021 A NADOBÚDA ÚČINNOSŤ DŇA 14.04.2021
OPRÁVNENÁ OSOBA : Ing. ONDREJ KUHAJDA
PODPIS :


PEČIATKA :

ZMENY A DOPLNKY 05/2020 - ČISTOPIS
ÚZEMNÝ PLÁN OBCE
BRESTOVANY

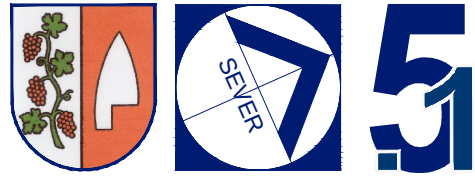

VÝKRES RIEŠENIA VEREJNÉHO
TECHNICKÉHO VYBAVENIA
ENERGETIKA

M 1 : 5 000
Objednávateľ: Obec Brestovany
Hlavný riešiteľ: Ing. arch. Eva Krupová
Spracované: marec, 2021

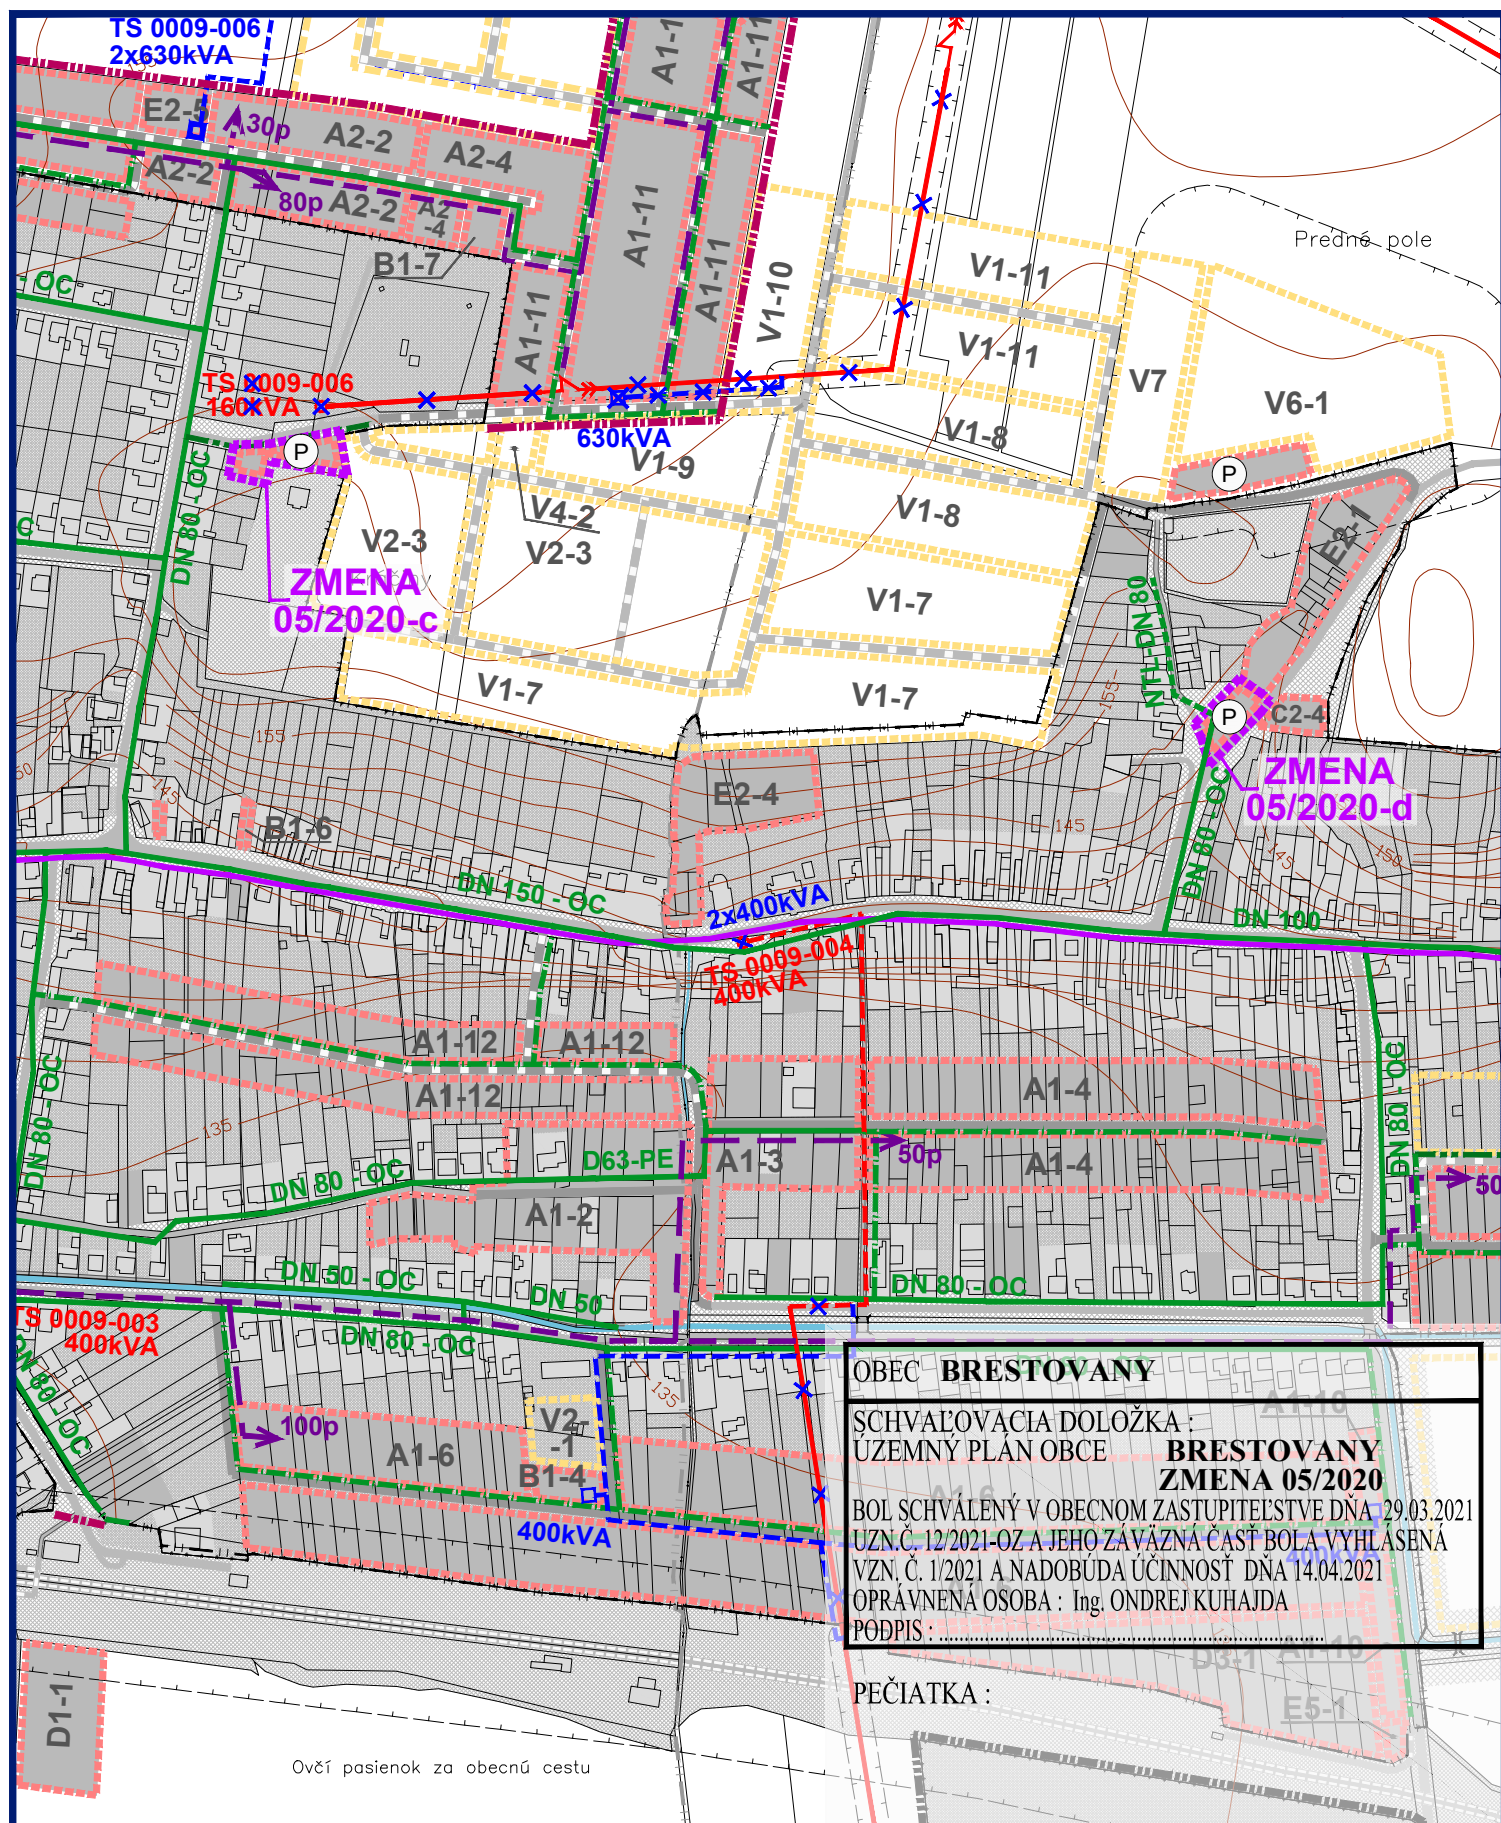

OBEC BRESTOVANY
SCHVAĽOVACIA DOLOŽKA :
UZEMNÝ PLÁN OBCE BRESTOVANY
ZMENA 05/2020
BOL SCHVAĽENÝ V OBCNOM ZASTUPITEĽSTVE DŇA 29.03.2021
UZN. Č. 12/2021-OZ A JEHO ZÁVÄZNÁ ČASŤ BOLA VYHLÁSENÁ
VZN. Č. 1/2021 A NADOBÚDA ÚČINNOSŤ DŇA 14.04.2021
OPRÁVNENÁ OSOBA : Ing. ONDREJ KUHAJDA
PODPIS :


PEČIATKA :

ZMENY A DOPLNKY 05/2020 - ČISTOPIS
ÚZEMNÝ PLÁN OBCE
BRESTOVANY



VÝKRES RIEŠENIA VEREJNÉHO
TECHNICKÉHO VYBAVENIA
ENERGETIKA

M 1 : 5 000
Objednávateľ: Obec Brestovany
Hlavný riešiteľ: Ing. arch. Eva Krupová
Spracované: marec, 2021

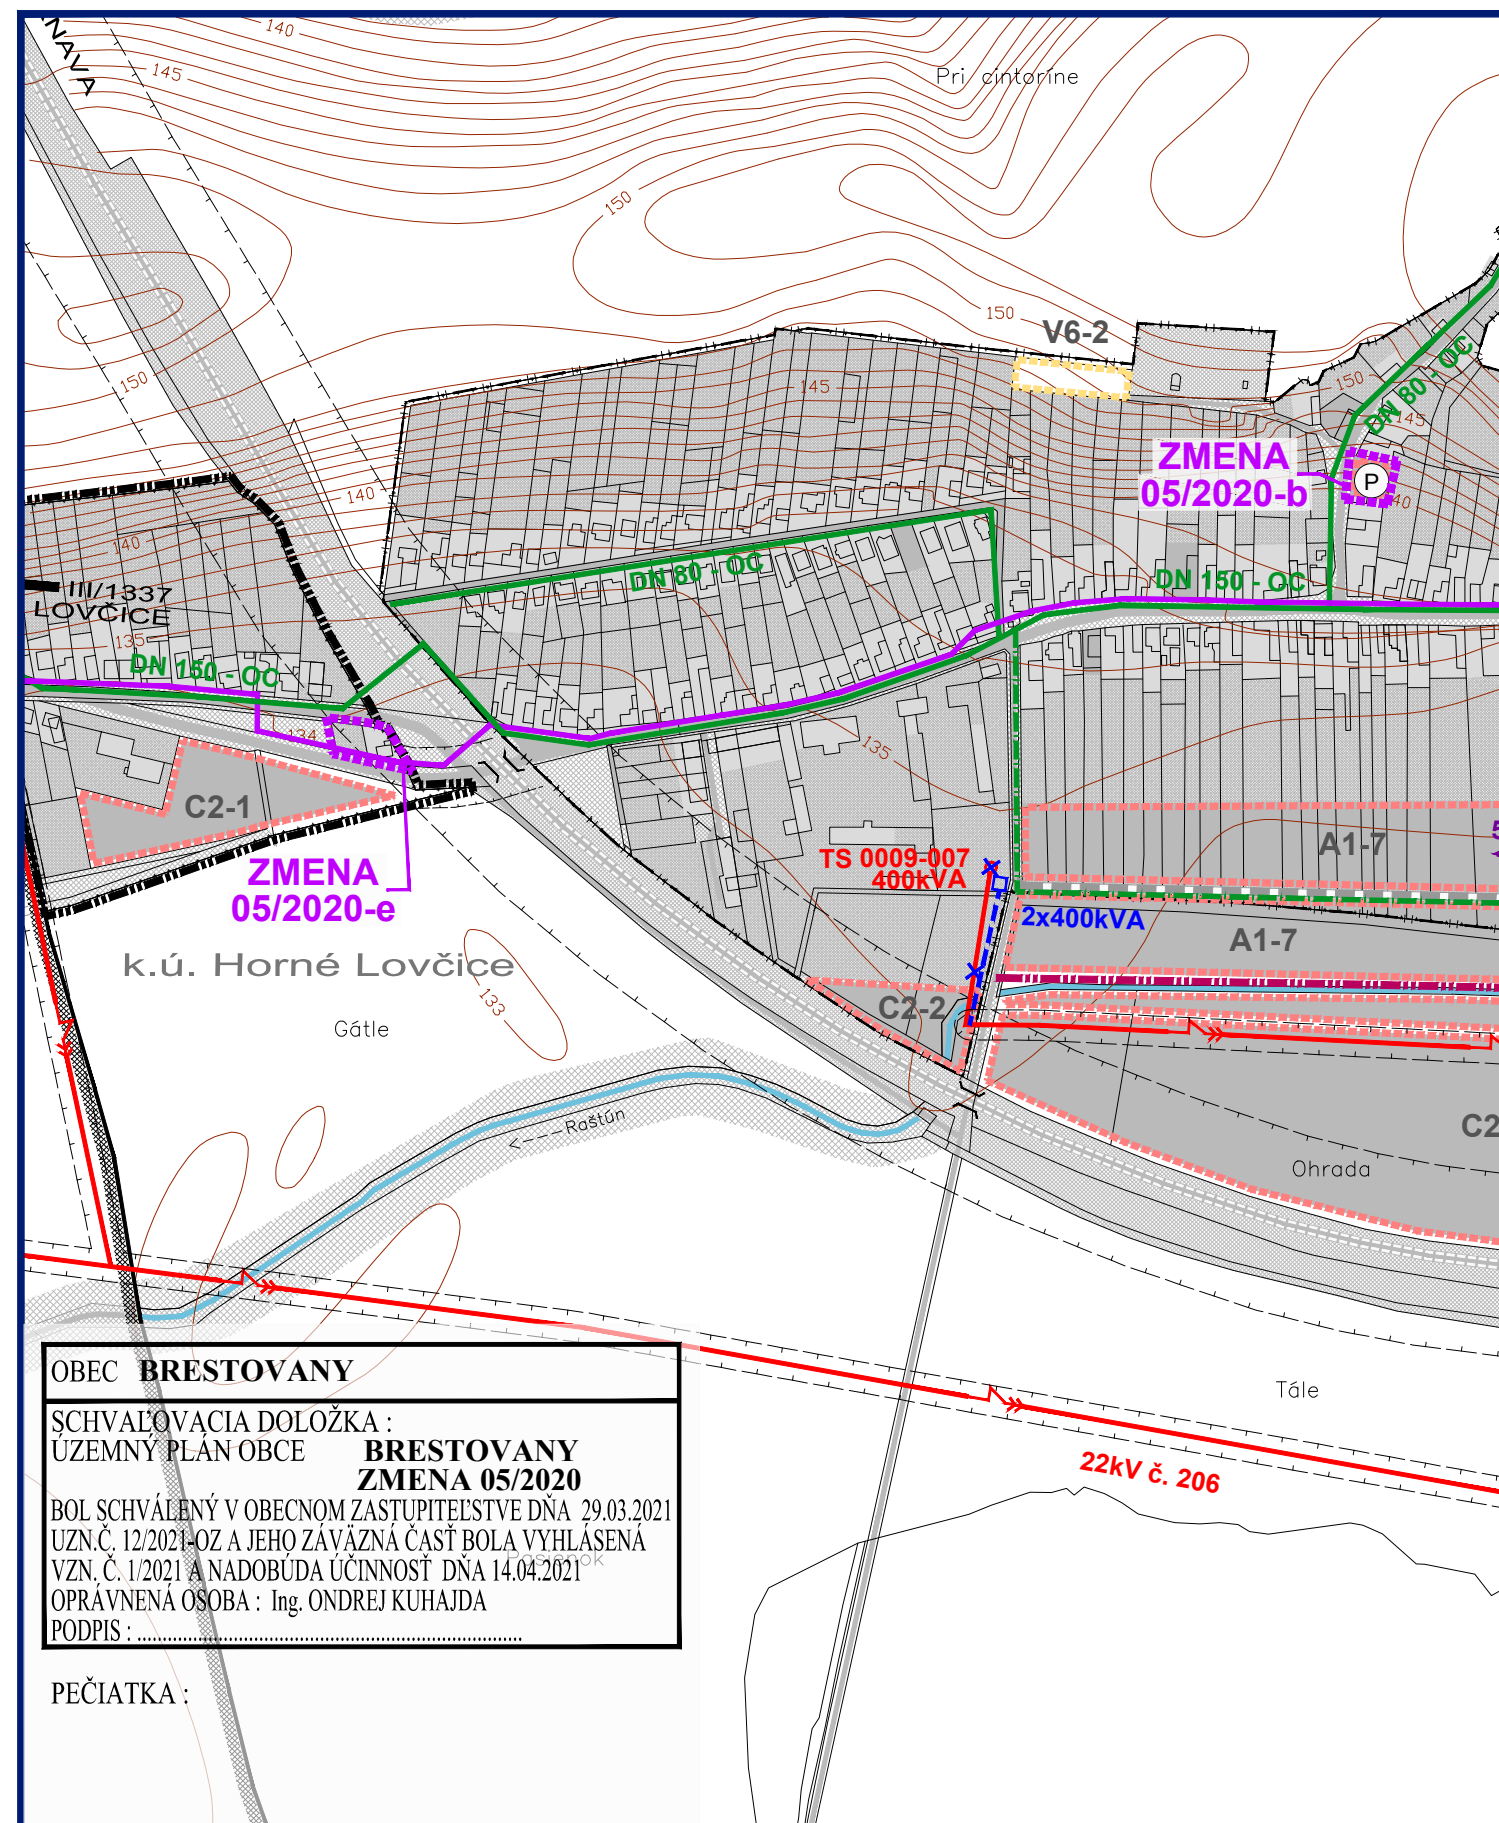

OBEC BRESTOVANY
SCHVAĽOVACIA DOLOŽKA :
UZEMNÝ PLÁN OBCE BRESTOVANY
ZMENA 05/2020
BOL SCHVAĽENÝ V OBCNOM ZASTUPITEĽSTVE DŇA 29.03.2021
UZN. Č. 12/2021-OZ A JEHO ZÁVÄZNÁ ČASŤ BOLA VYHLÁSENÁ
VZN. Č. 1/2021 A NADOBÚDA ÚČINNOSŤ DŇA 14.04.2021
OPRÁVNENÁ OSOBA : Ing. ONDREJ KUHAJDA
PODPIS :

PEČIATKA :

ZMENY A DOPLNKY 05/2020 - ČISTOPIS
ÚZEMNÝ PLÁN OBCE
BRESTOVANY



VÝKRES RIEŠENIA VEREJNÉHO
TECHNICKÉHO VYBAVENIA
ENERGETIKA


M 1 : 5 000
Objednávateľ: Obec Brestovany
Hlavný riešiteľ: Ing. arch. Eva Krupová
Spracované: marec, 2021

STAV	NÁVRH	VÝHĽAD	
—	—	—	HRANICA KATASTRÁLNEHO ÚZEMIA Miestnych častí
—	—	—	HRANICA ZASTAVANÉHO ÚZEMIA
—	—	—	HRANICA ROZVOJOVÝCH LOKALÍT
—	A1-2	V1-1	OZNAČENIE ROZVOJOVÝCH LOKALÍT
—	—	—	FUNKČNÉ PLOCHY
—	—	—	PLOCHY SÚKROMNEJ, VEREJNEJ A KRAJINEJ ZELENE
—	—	—	CESTY, Miestne a účelové komunikácie
→	→	→	SMEROVANIE CIEŤ I II TRIEDY
—	—	—	ŽELEZNICNÁ TRÁŤ BRATISLAVA - ŽILINA
—	—	—	HRANICE OCHRANNÝCH PÁSIEŤ DOPRAVNEJ A TECHNICKÉJ INFRAŠTRUKTÚRY
—	—	—	VZDUŠNÉ VEDENIE VYSOKÉHO NAPÄTIA 22 kV
—	—	—	KÁBLOVÉ VEDENIE VYSOKÉHO NAPÄTIA 22 kV V ZEMI
—	—	—	VZDUŠNÉ VEDENIE VYSOKÉHO NAPÄTIA 22 kV - URČENÉ NA DEMONTÁŽ
—	—	—	TRAFORMAČNÁ STANICA STŔŽIAROVÁ 22/0,4 kV
—	—	—	TRAFORMAČNÁ STANICA STŔŽIAROVÁ 22/0,4 kV - URČENÁ NA DEMONTÁŽ
—	—	—	TRANSFORMAČNÁ STANICA MUROVANÁ (VEŽOVÁ) 22/0,4 kV
—	—	—	TRAFOSTANICA KIOSKOVÁ 22/0,4 kV
—	—	—	STL PLYNOVOD
—	—	—	NTL PLYNOVOD
—	—	—	PODZEMNÝ DIAĽKOVÝ OPTICKÝ KÁBEL
RSU	—	—	TELEFÓNNA ÚSTREDŇA
RÚ	—	—	ROZHLASOVÁ ÚSTREDŇA
HS	—	—	HLAVNÁ STANICA KÁBLOVEJ TELEVÍZIE
—	—	—	TELEFÓN - PEVNÁ SIET

ZMENY A DOPLNKY 05/2020

—	HRANICA RIEŠENÉHO ÚZEMIA
—	NÁVRH
—	FUNKČNÉ PLOCHY
—	STL PLYNOVOD

ZMENY A DOPLNKY 05/2020 - ČISTOPIS
ÚZEMNÝ PLÁN OBCE
BRESTOVANY

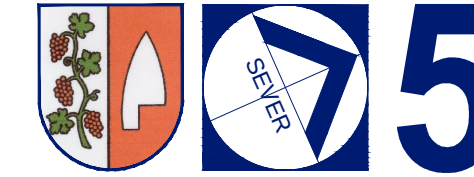

VÝKRES RIEŠENIA VEREJNÉHO
TECHNICKÉHO VYBAVENIA
ENERGETIKA

M 1 : 5 000
Objednávateľ: Obec Brestovany
Hlavný riešiteľ: Ing. arch. Eva Krupová
Spracované: marec, 2021