


OBEC BRESTOVANY

SCHVAĽOVACIA DOLOŽKA :
UZEMNÝ PLÁN OBCE **BRESTOVANY**
ZMENA 05/2020
BOL SCHVAĽENÝ V OBECNOM ZASTUPITEĽSTVE DŇA 29.03.2021
UZN.Č. 12/2021-OZ A JEHO ZÁVÄZNÁ ČASŤ BOLA VYHLASENÁ
VZN.Č. 1/2021 A NADOBÚDA ÚČINNOSŤ DŇA 14.04.2021
OPRÁVNENÁ OSOBA : Ing. ONDREJ KUHAJDA
PODPIS :

PEČIATKA :

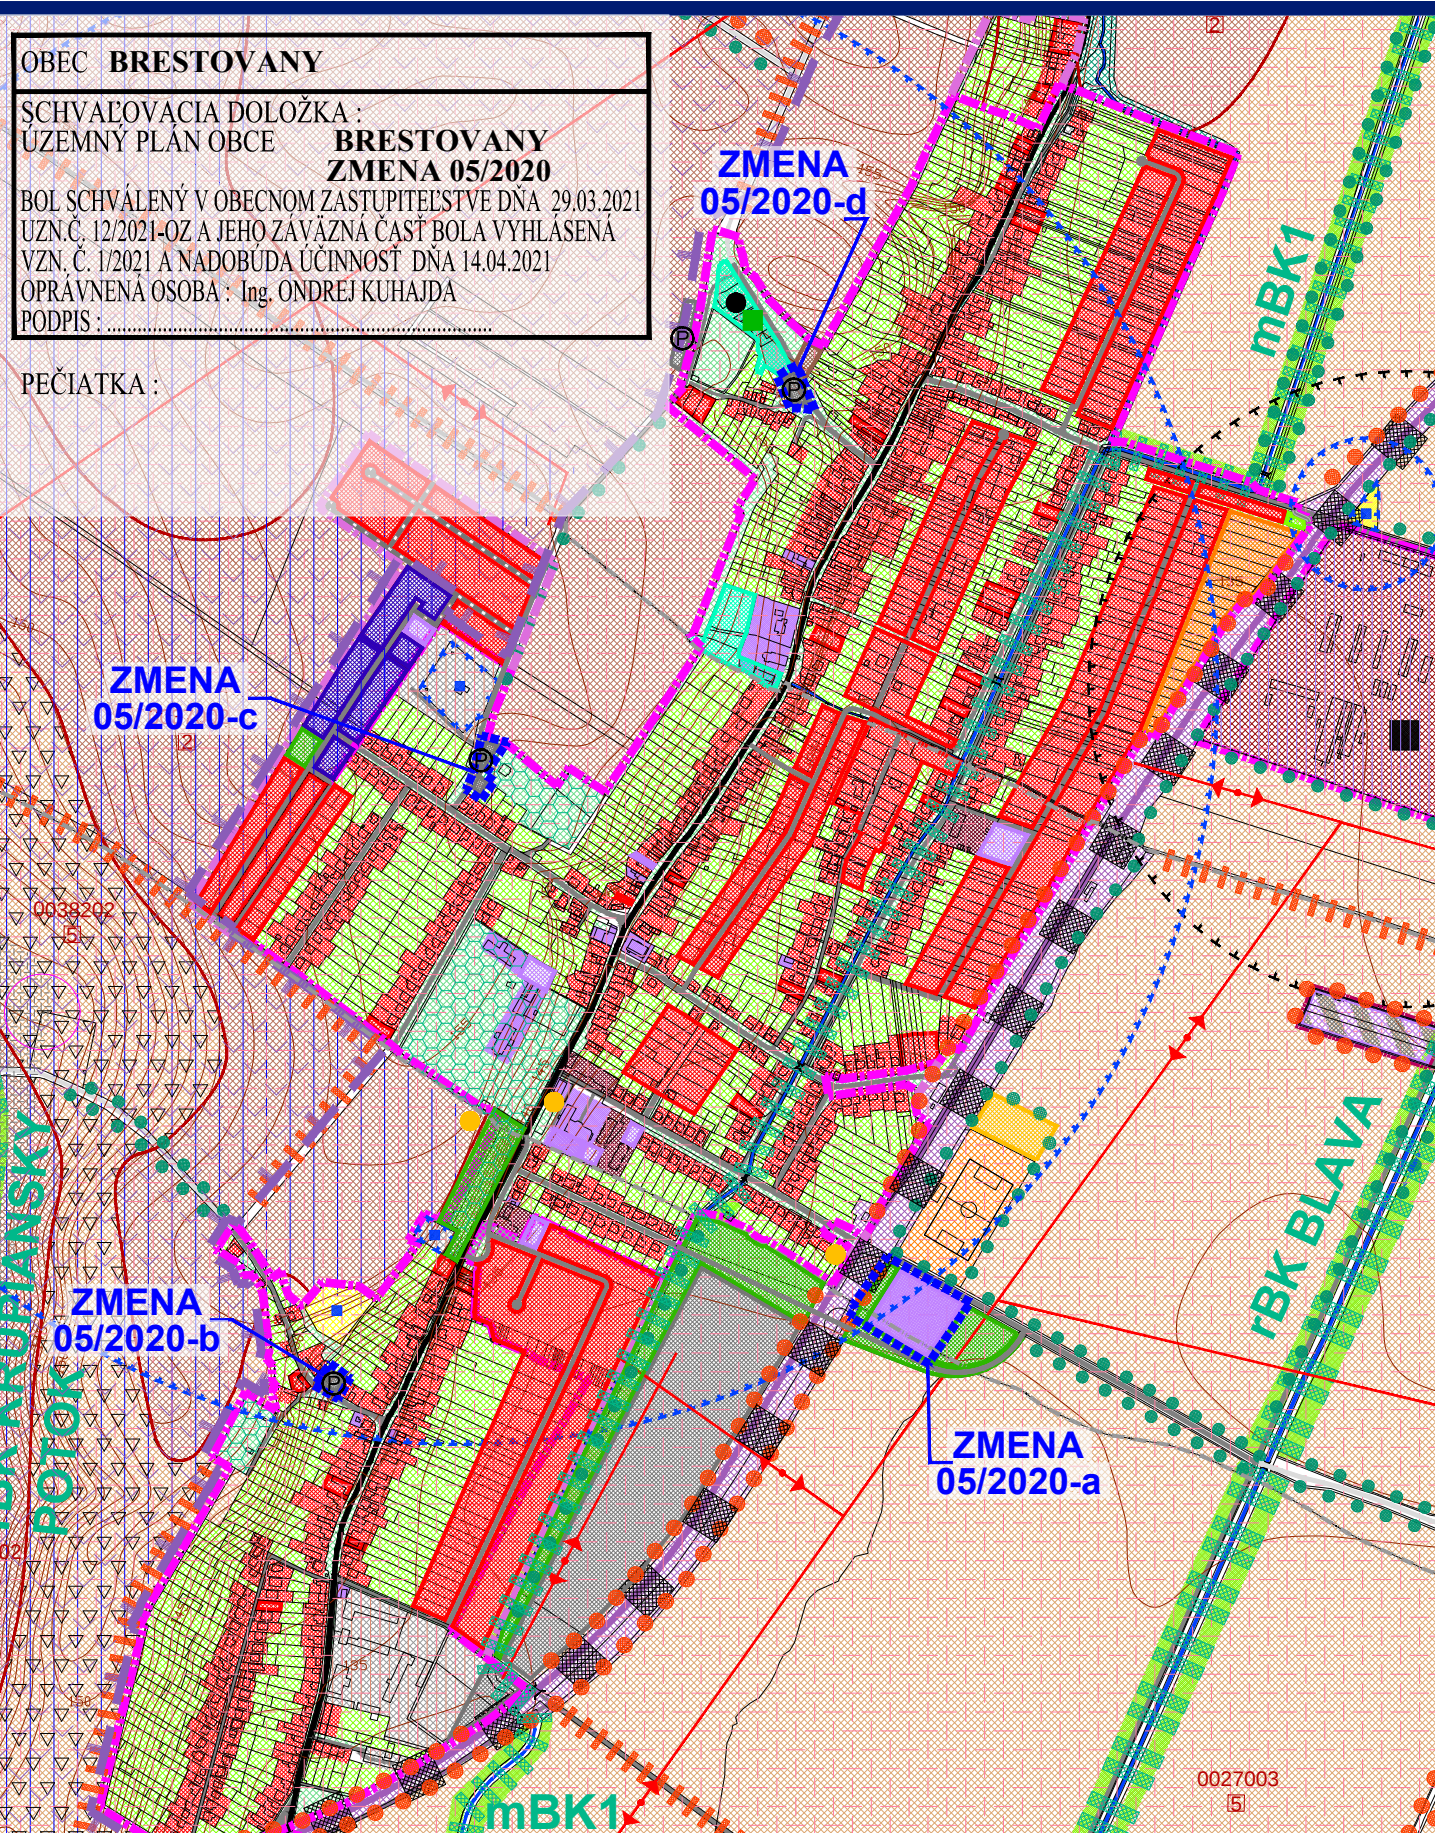

ZMENY A DOPLNKY 05/2020 - ČISTOPIS ÚZEMNÝ PLÁN OBCE BRESTOVANY

VÝKRES OCHRANY
PRÍRODY A TVORBY KRAJINY



M 1 : 10 000

Objednávateľ: Obec Brestovany
Spracovateľ: Ing.arch. Eva Krupová
Spracované: marec, 2021

LEGENDA MÚSES:

STAV NÁVRH

OCHRANNÉ

	HRANICA NAVRHOVANÉHO CHA
	LESY OSOBITNÉHO URČENIA
	GENOFONDOVÉ LOKALITY FAUNY A FLÓRY
	VODNÝ ZDROJ A JEHO OP

NÁVRH PRVKOV

	BIOCENTRUM REGIONÁLNEHO VÝZNAMU
	BIOKORIDOR REGIONÁLNEHO VÝZNAMU
	BIOKORIDOR MIESTNEHO VÝZNAMU
	INTERAKČNÝ PRVOK PLOŠNÝ
	INTERAKČNÝ PRVOK LÍNOVÝ
	LÍNOVÁ ZELEŇ PODOOCHRANNÁ

EKOSTABILIZAČNÉ PLOCHY

	TRVALÉ TRÁVNE PORASTY
	NELESNÁ DREVINOVÁ VEGETÁCIA
	VEREJNÁ ZELEŇ, PARKY, CINTORÍNY
	VODNÉ PLOCHY A TOKY

EKOSTABILIZAČNÉ OPATRENIA

	ZVÝŠENIE STABILITY ÚZEMIA
	ELIMINÁCIA STRESOVÝCH FAKTOROV

STRESOVÉ FAKTORY:

STAV NÁVRH

PRIMÁRNE

	PLOCHY PRIEMYSLU A SKLADOV
	DOPRAVNÉ PLOCHY A KOMUNIKÁCIE
	HOSPODÁRSKY DVOR SO ŽIVOČÍŠNOU VÝROBOU
	LESY HOSPODÁRSKE
	ORNÁ PÔDA NAJLEPŠÍCH 3 BPEJ
	KORIDORY INŽINIERSKÝCH SIETÍ

SEKUNDÁRNE

	PÔDY ERODOVANÉ
	HYGIENICKÉ OCHRANNÉ PÁSMO
	VEĽKÝ ZDROJ ZNEČISTENIA OVZDUŠIA
	ÚZEMIE ZASIAHNUTÉ NADMERNÝM HLUKOM
	HRANICA ZASTAVANÉHO ÚZEMIA K ROKU 1990
	ENVIRONMENTÁLNA ZÁŤAŽ ISEZ TT (002) / BRESTOVANY - SKLÁDKA
	SKLÁDKY EVIDOVANÉ MŽP SR ODVEZENÉ / UPRAVENÉ / OPUSTENÉ
	ÚZEMIE S NÍZKYM / STREDNÝM RADONOVÝM RIZIKOM

ZMENY A DOPLNKY 05/2020 - ČISTOPIS ÚZEMNÝ PLÁN OBCE BRESTOVANY

VÝKRES OCHRANY
PRÍRODY A TVORBY KRAJINY

FUNKČNÉ VYUŽITIE ÚZEMIA :

STAV NÁVRH

	HRANICA KATASTRÁLNEHO ÚZEMIA MIESTNYCH ČASTÍ
	HRANICA ZASTAVANÉHO ÚZEMIA
	HRANICA BPEJ A JEJ ČÍSLO
	LESY HOSPODÁRSKE
	NELESNÁ DREVINOVÁ VEGETÁCIA
	VEREJNÁ, IZOLAČNÁ A KRAJINNÁ ZELEŇ, PARKY, CINTORÍNY
	LÍNOVÁ ZELEŇ, ALEJE
	ZÁHRADY
	TRVALÉ TRÁVNE PORASTY
	ORNÁ PÔDA 3 NAJLEPŠÍCH BPEJ
	ORNÁ PÔDA OSTATNÝCH BPEJ
	ZASTANÉ PLOCHY - RODINNÉ DOMY
	ZASTANÉ PLOCHY - BYTOVÉ DOMY
	ZASTANÉ PLOCHY - OBČIANSKA VYBAVENOSŤ
	PLOCHY ŠPORTU
	PLOCHY REKREÁCIE
	HOSPODÁRSKY DVOR SO ŽIVOČÍŠNOU VÝROBOU
	PLOCHY PRIEMYSLU A SKLADOV
	PLOCHY VYBAVENOSTI ŽSR
	SÚVISLÉ PARKOVACIE PLOCHY
	CESTA III. TRIEDY
	MIESTNE KOMUNIKÁCIE
	NESPEVNENÉ, POĽNÉ A LESNÉ CESTY
	VODNÉ PLOCHY A TOKY
	ZÁVLAHY, ODVODNENIA
	VODNÝ ZDROJ A JEHO OP 1. a 2. STUPŇA
	PLOCHY PRE ZBERNÝ DVOR ODPADU
	DOBÝVACÍ PRIESTOR ZEMNÉHO PLYNU - TRAKOVICE
	HRANICA CHRÁNENÉHO VTÁČIEHO ÚZEMIA ŠPAČINCE - NIŽNÁ

ZMENY A DOPLNKY 05/2020

NÁVRH

	HRANICA RIEŠENÉHO ÚZEMIA
	ZASTANÉ PLOCHY - OBČIANSKA VYBAVENOSŤ
	IZOLAČNÁ ZELEŇ
	SÚVISLÉ PARKOVACIE PLOCHY



M 1 : 10 000

Objednávateľ: Obec Brestovany
Spracovateľ: Ing.arch. Eva Krupová
Spracované: marec, 2021