




OBEC **BRESTOVANY**
 SCHVAĽOVACIA DOLOŽKA :
 ÚZEMNÝ PLÁN OBCE **BRESTOVANY**
ZMENA 04/2018
 BOL SCHVÁLENÝ V OBCENOM ZASTUPITEĽSTVE
 DŇA 20.05.2019 UZN.Č. 030/2019-OZ A JEHO
 ZÁVÄZNÁ ČASŤ BOLA VYHLÁSENÁ VZN. Č. 1/2019
 OPRAVNENÁ OSOBA : Ing. ONDREJ KUHAJDA
 PODPIS :

PEČIATKA :

ZMENY A DOPLNKY 04/2018 - ČISTOPIS ÚZEMNÝ PLÁN OBCE BRESTOVANY

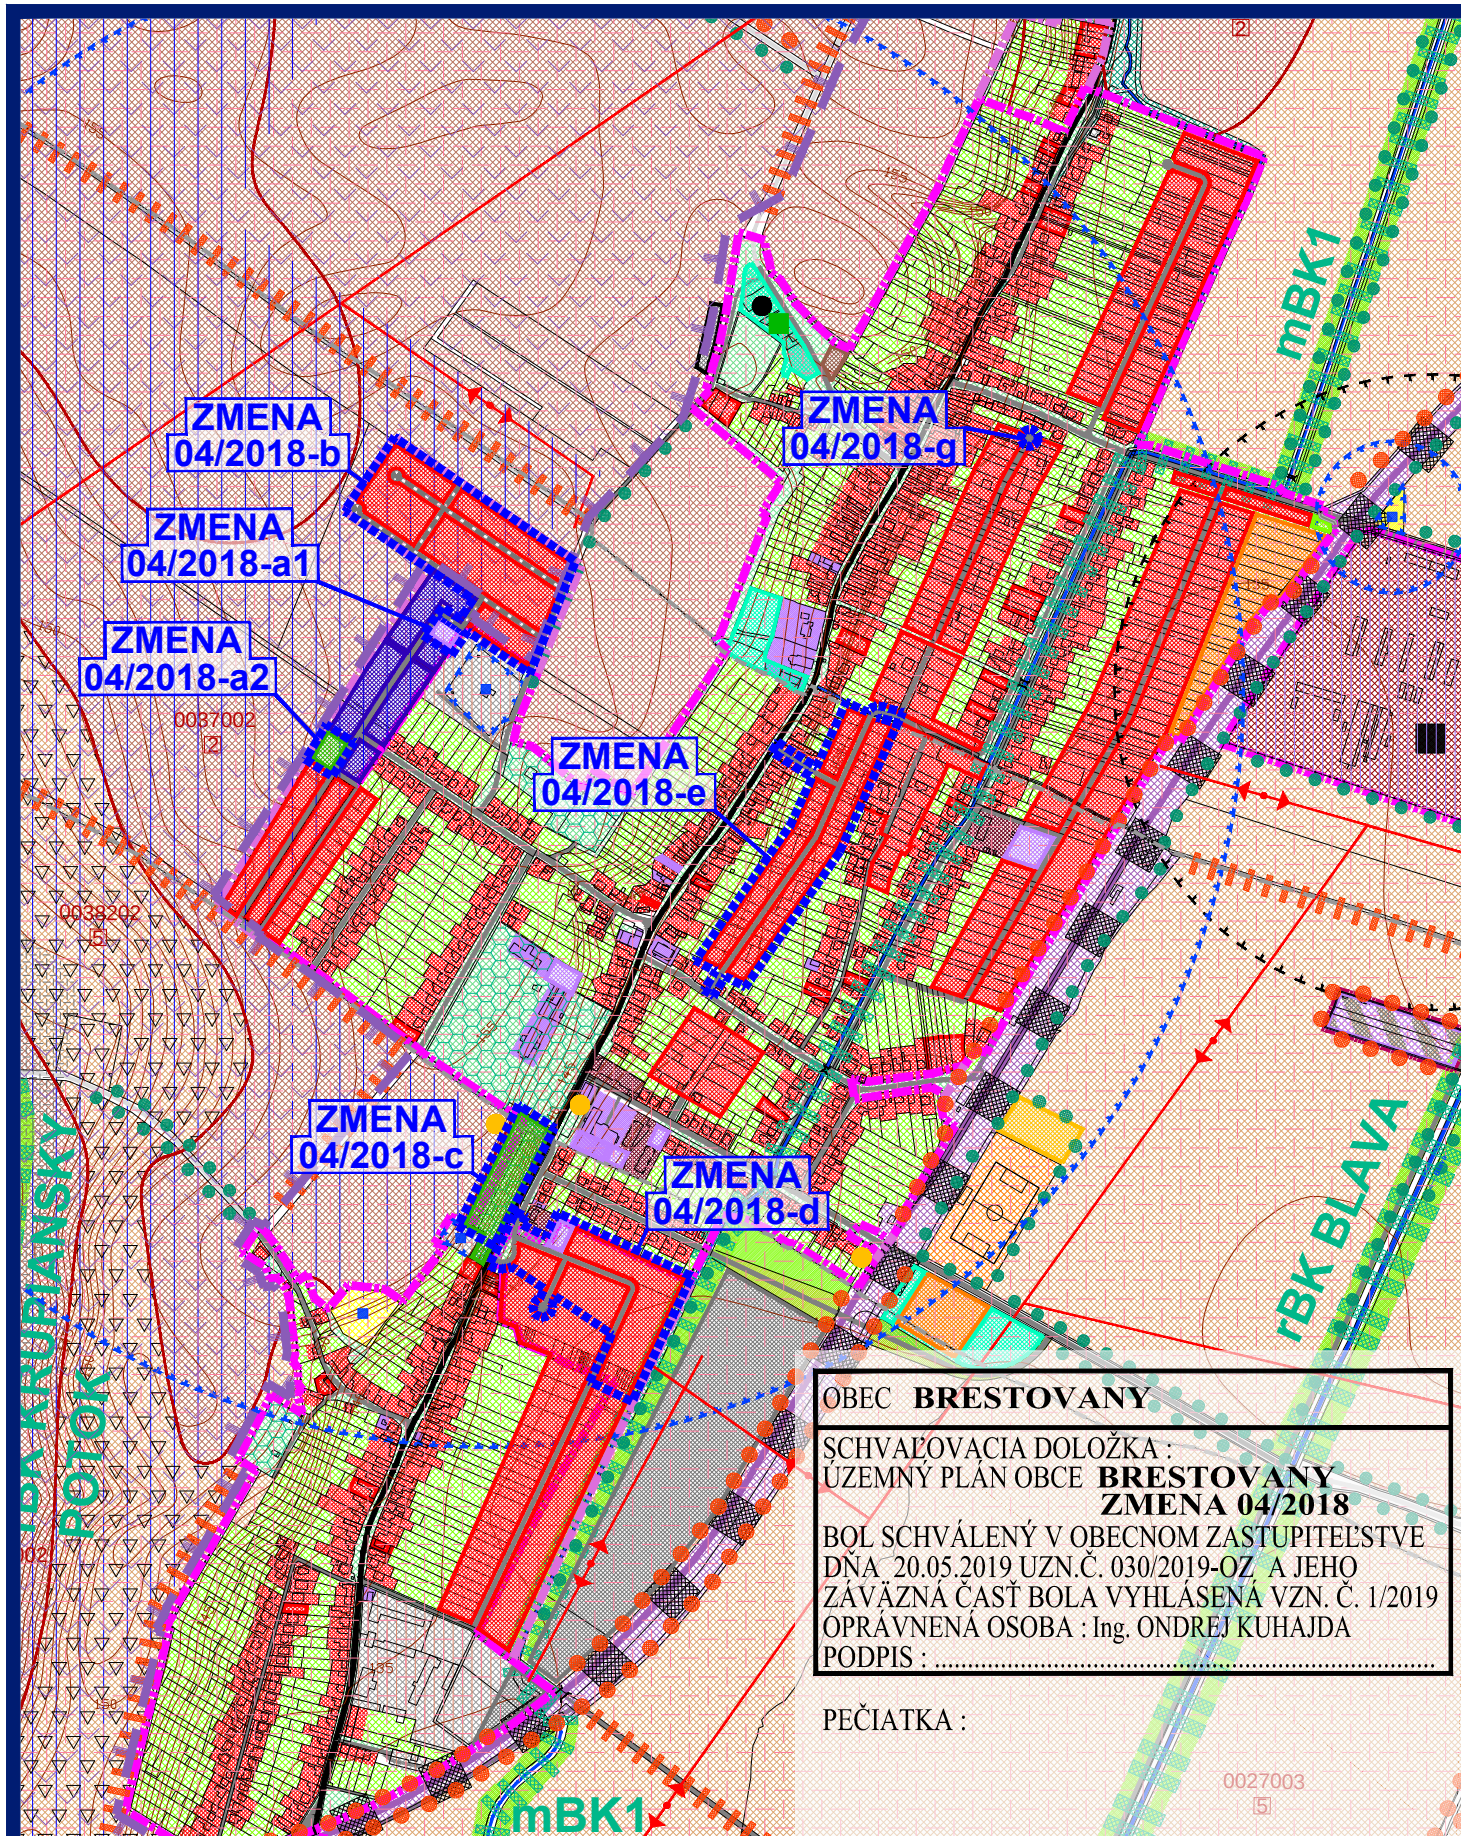

M 1 : 10 000

Objednávateľ: Obec Brestovany
 Spracovateľ: Ing.arch. Eva Krupová
 Spracované: apríl, 2019

VÝKRES OCHRANY
 PRÍRODY A TVORBY KRAJINY

LEGENDA MÚSES:

STAV NÁVRH

OCHRANNÉ

		HRANICA NAVRHOVANÉHO CHA
		LESY OSOBITNÉHO URČENIA
		GENOFONDOVÉ LOKALITY FAUNY A FLÓRY
		VODNÝ ZDROJ A JEHO OP

NÁVRH PRVKOV

		BIOCENTRUM REGIONÁLNEHO VÝZNAMU
		BIOKORIDOR REGIONÁLNEHO VÝZNAMU
		BIOKORIDOR MIESTNEHO VÝZNAMU
		INTERAKČNÝ PRVOK PLOŠNÝ
		INTERAKČNÝ PRVOK LÍNOVÝ
		LÍNOVÁ ZELEŇ PODOOCHRANNÁ

EKOSTABILIZAČNÉ PLOCHY

		TRVALÉ TRÁVNE PORASTY
		NELESNÁ DREVINOVÁ VEGETÁCIA
		VEREJNÁ ZELEŇ, PARKY, CINTORÍNY
		VODNÉ PLOCHY A TOKY

EKOSTABILIZAČNÉ OPATRENIA

		ZVÝŠENIE STABILITY ÚZEMIA
		ELIMINÁCIA STRESOVÝCH FAKTOROV

STRESOVÉ FAKTORY:

STAV NÁVRH

PRIMÁRNE

		PLOCHY PRIEMYSLU A SKLADOV
		DOPRAVNÉ PLOCHY A KOMUNIKÁCIE
		HOSPODÁRSKY DVOR SO ŽIVOČÍŠNOU VÝROBOU
		LESY HOSPODÁRSKE
		ORNÁ PŮDA NAJLEPŠÍCH 3 BPEJ
		KORIDORY INŽINIERSKÝCH SIETÍ

SEKUNDÁRNE

		PŮDY ERODOVANÉ
		HYGIENICKÉ OCHRANNÉ PÁSMO
		VEĽKÝ ZDROJ ZNEČISTENIA OVZDUŠIA
		ÚZEMIE ZASIAHNUTÉ NADMERNÝM HLUKOM
		HRANICA ZASTAVANÉHO ÚZEMIA K ROKU 1990
		ENVIRONMENTÁLNA ZÁŤAŽ ISEZ TT (002) / BRESTOVANY - SKLÁDKA
		SKLÁDKY EVIDOVANÉ MŽP SR ODVEZENÉ / UPRAVENÉ / OPUSTENÉ
		ÚZEMIE S NÍZKYM / STREDNÝM RADŇOVÝM RIZIKOM

ZMENY A DOPLNKY 04/2018 - ČISTOPIS ÚZEMNÝ PLÁN OBCE BRESTOVANY



M 1 : 10 000

Objednávateľ: Obec Brestovany
 Spracovateľ: Ing.arch. Eva Krupová
 Spracované: apríl, 2019

VÝKRES OCHRANY
 PRÍRODY A TVORBY KRAJINY

FUNKČNÉ VYUŽITIE ÚZEMIA :

STAV NÁVRH

		HRANICA KATASTRÁLNEHO ÚZEMIA MIESTNYCH ČASTÍ
		HRANICA ZASTAVANÉHO ÚZEMIA
		HRANICA BPEJ A JEJ ČÍSLO
		LESY HOSPODÁRSKE
		NELESNÁ DREVINOVÁ VEGETÁCIA
		VEREJNÁ A KRAJINNÁ ZELEŇ, PARKY, CINTORÍNY
		LÍNOVÁ ZELEŇ, ALEJE
		ZÁHRADY
		TRVALÉ TRÁVNE PORASTY
		ORNÁ PŮDA 3 NAJLEPŠÍCH BPEJ
		ORNÁ PŮDA OSTATNÝCH BPEJ
		ZASTANÉ PLOCHY - RODINNÉ DOMY
		ZASTANÉ PLOCHY - BYTOVÉ DOMY
		ZASTANÉ PLOCHY - OBČIANSKA VYBAVENOSŤ
		PLOCHY ŠPORTU
		PLOCHY REKREÁCIE
		HOSPODÁRSKY DVOR SO ŽIVOČÍŠNOU VÝROBOU
		PLOCHY PRIEMYSLU A SKLADOV
		PLOCHY VYBAVENOSTI ŽSR
		SÚVISLÉ PARKOVACIE PLOCHY
		CESTA III. TRIEDY
		MIESTNE KOMUNIKÁCIE
		NESPEVNENÉ, POĽNÉ A LESNÉ CESTY
		VODNÉ PLOCHY A TOKY
		ZÁVLAHY, ODVODNENIA
		VODNÝ ZDROJ A JEHO OP 1. a 2. STUPŇA
		PLOCHY PRE ZBERNÝ DVOR ODPADU
		DOBÝVACÍ PRIESTOR ZEMNÉHO PLYNU - TRAKOVICE
		HRANICA CHRÁNENÉHO VTÁČIEHO ÚZEMIA ŠPAČINCE - NIŽNÁ

ZMENY A DOPLNKY 04/2018

NÁVRH

		HRANICA RIEŠENÉHO ÚZEMIA
		ZASTANÉ PLOCHY - RODINNÉ DOMY
		ZASTANÉ PLOCHY - OBČIANSKA VYBAVENOSŤ
		VEREJNÁ ZELEŇ
		MIESTNE KOMUNIKÁCIE



M 1 : 10 000

Objednávateľ: Obec Brestovany
 Spracovateľ: Ing.arch. Eva Krupová
 Spracované: apríl, 2019