


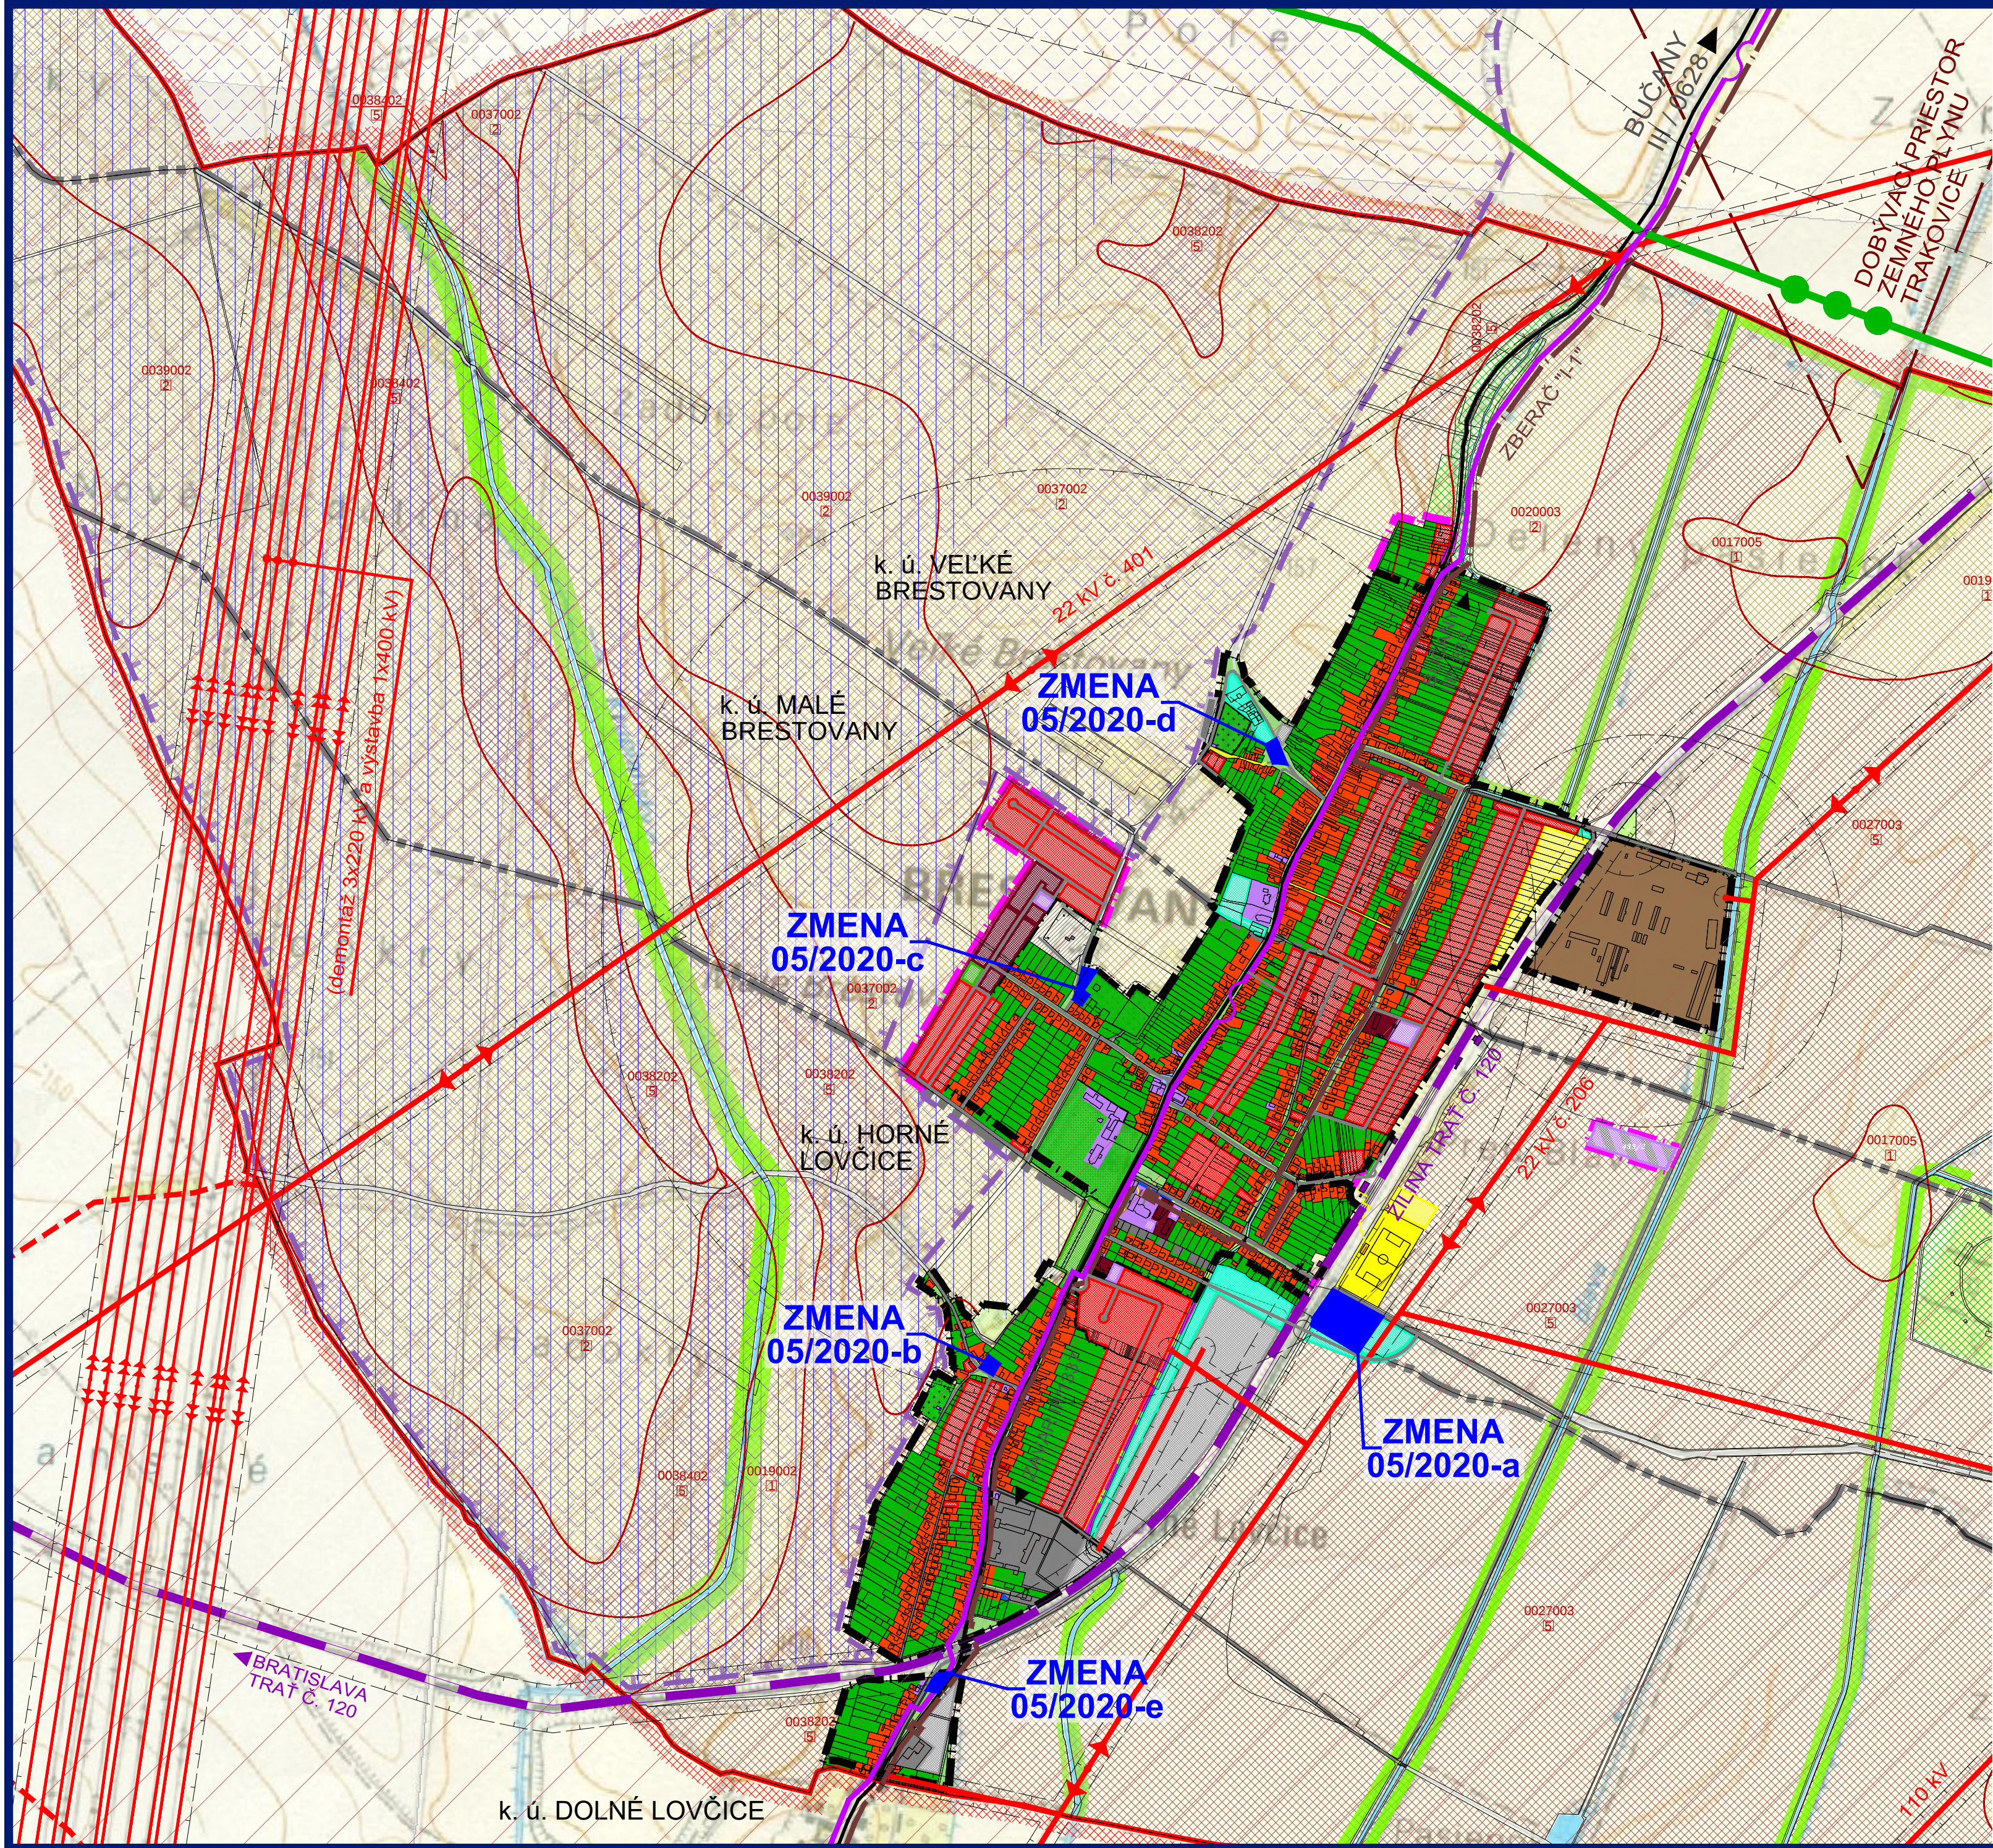

LEGENDA :


STAV	NAVRH	
		HRANICA KATASTR. ÚZEMIA OBCE
		HRANICE KATASTR. ÚZEMÍ SUSEDNÝCH OBCÍ
		HRANICA KATASTR. ÚZEMÍ Miestnych častí
		HRANICA ZASTAVANÉHO ÚZEMIA
		DIALNICA D1 / CESTA I. A III. TR.
		ŽELEZNIČNÁ TRATĚ BRATISLAVA - ŽILINA
		ZASTAVANÉ PLOCHY BÝVANIA - RD
		ZASTAVANÉ PLOCHY BÝVANIA - BYTOVÉ DOMY
		ZASTAVANÉ PLOCHY OBC. VYBAVENOSTI
		PLOCHY POĽNOHOSPODÁRSKEJ VÝROBY
		PLOCHY PRIEMYSLU A SKLADOV
		PLOCHY FUNKČNE ZMIEŠANÉ - SLUŽBY, VÝROBA
		PLOCHY ŠPORTU A REKREÁCIE
		PLOCHY ZÁHRAD A VEREJNEJ ZELENÉ
		TRVALÉ TRÁVNE PORASTY
		LESNÁ A NELESNÁ DREVINNÁ VEGETÁCIA
		ORNÁ PÔDA TROCH NAJLEPŠÍCH BPEJ / ORNÁ PÔDA OSTATNÝCH BPEJ
		VODNÉ TOKY A PLOCHY
		ZÁVLAHY
		OCHRANNÉ PÁSMA VŠETKÝCH DRUHOV
		VZDUŠNÉ VEDENIE ELEKTŘINY 110, 220, 400 kV
		VZDUŠNÉ VEDENIE ELEKTŘINY 22 kV
		TRANZITNÝ PLYNOVOD
		VTL PLYNOVOD
		DIALKOVÉ KÁBLE
		KANALIZAČNÝ ZBERAČ TRAKOVICE-MAJČICHOV
		ROPOVOD
		DOBYVACÍ PRIESTOR ZEMNÉHO PLYNU
		CHRÁNENÉ LOŽISKOVÉ ÚZEMIE ZEMNÉHO PLYNU
		PRÍESKUMNÉ ÚZEMIE (PÚ) TRNAVA - HORŤAVÝ ZEMNÝ PLYN (P3/14) S PLATNOSŤOU DO 31.3.2028 (DRŽITELIA NAFTA, A.S., BRATISLAVA - 50%, VERMILION SLOVAKIA EXPLORATION, S.R.O., BRATISLAVA - 50%)
		HRANICA CHRÁNENÉHO VTÁČIEHO ÚZEMIA SPACINCE - NIŽNÁ
		RIEŠENÉ ÚZEMIE ZMIEN A DOPLNKOV 05/2020

OBEC BRESTOVANY
SCHVAĽOVACIA DOLOŽKA :
ÚZEMNÝ PLÁN OBCE BRESTOVANY
ZMENA 05/2020
BOL SCHVÁLENÝ V OBEČNOM ZASTUPITELSTVE DŇA 29.03.2021
UZN. Č. 12/2021-OZ A JEHO ZÁVÄZNÁ ČASŤ BOLA VYHLÁŠENÁ
VZN. Č. 1/2021 A NADOBÚDA ÚČINNOSŤ DŇA 14.04.2021
OPRAVNENÁ OSOBA : Ing. ONDREJ KUHAIDA
PODPIS :

PEČIATKA :

ZMENY A DOPLNKY 05/2020 - ČISTOPIS
ÚZEMNÝ PLÁN OBCE
BRESTOVANY

ŠIRŠIE VZŤAHY

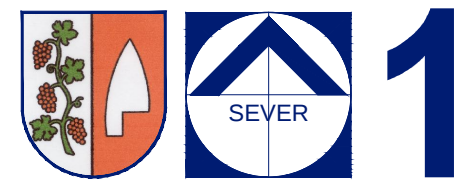

M 1 : 10 000
Objednávateľ: Obec Brestovany
Hlavný riešiteľ: Ing. arch. Eva Krupová
Spracované: marec, 2021