


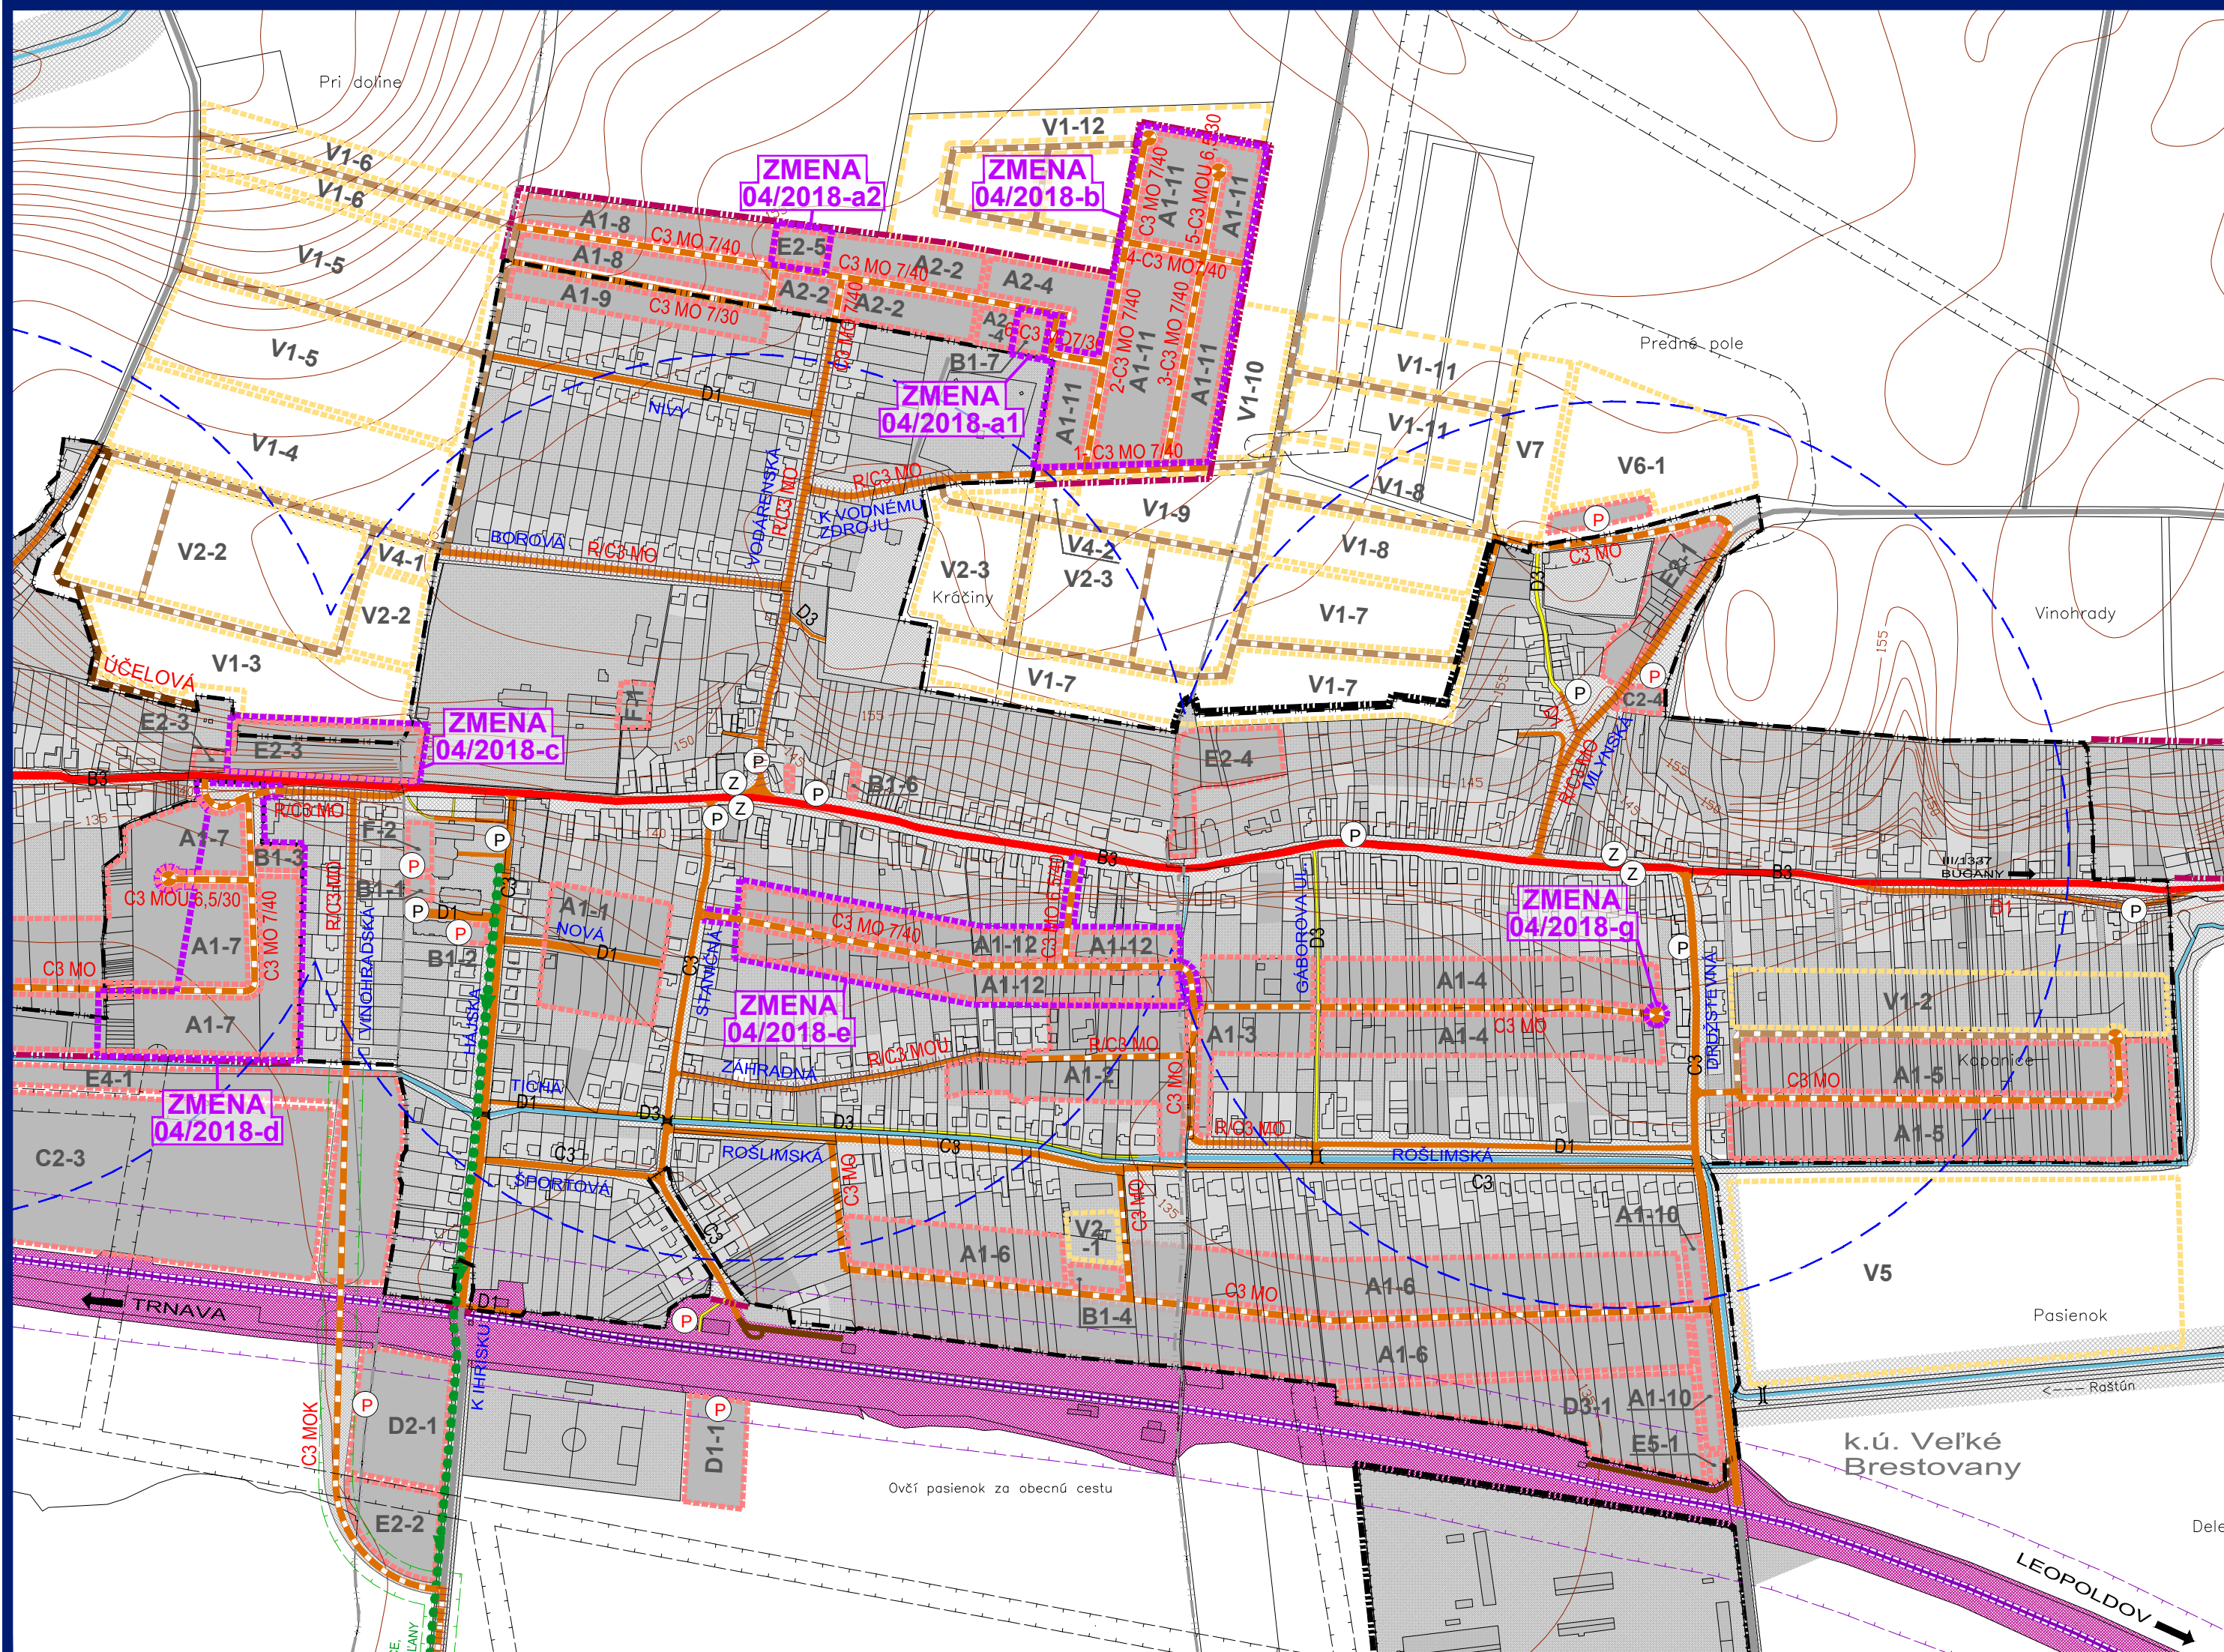

LEGENDA :

| STAV | NÁVRH | VÝHĽAD |                                                                          |
|------|-------|--------|--------------------------------------------------------------------------|
|      |       |        | HRANICA KATASTRÁLNEHO ÚZEMIA SUSEDNÝCH OBCÍ                              |
|      |       |        | HRANICA KATASTRÁLNEHO ÚZEMIA MIESTNYCH ČASŤÍ                             |
|      |       |        | HRANICA ZASTAVANÉHO ÚZEMIA                                               |
|      |       |        | HRANICA ROZVOJOVÝCH LOKALÍT                                              |
|      |       |        | OZNAČENIE ROZVOJOVÝCH LOKALÍT                                            |
|      |       |        | FUNKČNÉ PLOCHY                                                           |
|      |       |        | PLOCHY SÚKROMNEJ, VEREJNEJ A KRAJINNEJ ZELENÉ                            |
|      |       |        | PLOCHY SÚKROMNEJ, VEREJNEJ A KRAJINNEJ ZELENÉ                            |
|      |       |        | ŽELEZNICNÁ TRÁŤ BRATISLAVA - ŽILINA                                      |
|      |       |        | CESTA III. TRIEDY - ZBERNÁ KOMUNIKÁCIA B3                                |
|      |       |        | OSTATNÉ MIESTNE KOMUNIKÁCIE - OBSLUŽNÁ C3, UPOKOJENÁ D1                  |
|      |       |        | MIESTNE KOMUNIKÁCIE                                                      |
|      |       |        | MIESTNE KOMUNIKÁCIE - URČENÉ NA REKONŠTRUKCIU                            |
|      |       |        | KOMUNIKÁCIE ÚČELOVÉ                                                      |
|      |       |        | KOMUNIKÁCIE PRE PEŠÍCH A CYKLISTOV - SAMOSTATNÝ CHODNÍK D3               |
|      |       |        | POČNÉ CESTY SPEVNENÉ, NESPEVNENÉ A LESNÉ                                 |
|      |       |        | JEDNOSMERNÁ KOMUNIKÁCIA                                                  |
|      |       |        | SMEROVANIE CIEST III. TRIEDY                                             |
|      |       |        | OCHRANNÉ PÁSMO CESTY III. TRIEDY - III/1337 (20m)                        |
|      |       |        | KONIEC ZASTAVANÉHO ÚZEMIA OBCE PODĽA ZÁK. Č. 135/1961 ZB. (CESTNÝ ZÁKON) |
|      |       |        | OCHRANNÉ PÁSMO MIESTNYCH KOMUNIKÁCIÍ III. TRIEDY (15m)                   |
|      |       |        | OCHRANNÉ PÁSMO ŽELEZNICE (60 m)                                          |
|      |       |        | STATICKÁ DOPRAVA - SÚVISLÉ PARKOVACIE PLOCHY / PARKOVISKÁ                |
|      |       |        | HROMADNÁ DOPRAVA - ZASTÁVKY HD                                           |
|      |       |        | IZOCHRONA ČASOVEJ DOSTUPNOSTI ZASTÁVK HD (400 m)                         |
|      |       |        | NÁZOV ULICE                                                              |
|      |       |        | OZNAČENIE FUNKČNEJ TRIEDY A KATEGÓRIE CESTY                              |
|      |       |        | SMEROVANIE CYKLOTURISTICKÝCH TRÁS                                        |

ZMENY A DOPLNKY 04/2018

| NÁVRH |                                             |
|-------|---------------------------------------------|
|       | HRANICA RIEŠENÉHO ÚZEMIA                    |
|       | FUNKČNÉ PLOCHY                              |
|       | MIESTNE KOMUNIKÁCIE OBSLUŽNÉ C3             |
|       | JEDNOSMERNÁ KOMUNIKÁCIA                     |
|       | OZNAČENIE FUNKČNEJ TRIEDY A KATEGÓRIE CESTY |


ZMENY A DOPLNKY 04/2018 - ČISTOPIS  
ÚZEMNÝ PLÁN OBCE  
BRESTOVANY

VÝKRES RIEŠENIA VEREJNÉHO  
DOPRAVNÉHO VYBAVENIA

OBEC BRESTOVANY

ŠCHVAŤOVACIA DOLOŽKA :  
ÚZEMNÝ PLÁN OBCE BRESTOVANY  
ZMENA 04/2018  
BOL SCHVÁLENÝ V OBECNOM ZASTUPITEĽSTVE  
DŇA 20.05.2019 UZN.Č. 030/2019-OZ, A JEHO  
ZÁVÄZNÁ ČASŤ BOLA VYHLÁSENÁ VZN. Č. 1/2019  
OPRÁVNENÁ OSOBA : Ing. ONDREJ KUHAJDA  
PODPIS :

PEČIATKA :

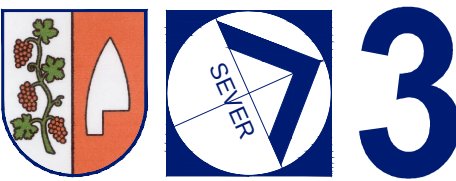

M 1 : 5 000  
Objednávateľ: Obec Brestovany  
Vypracoval: Blanka Nomilnerová  
Spracované: apríl, 2019