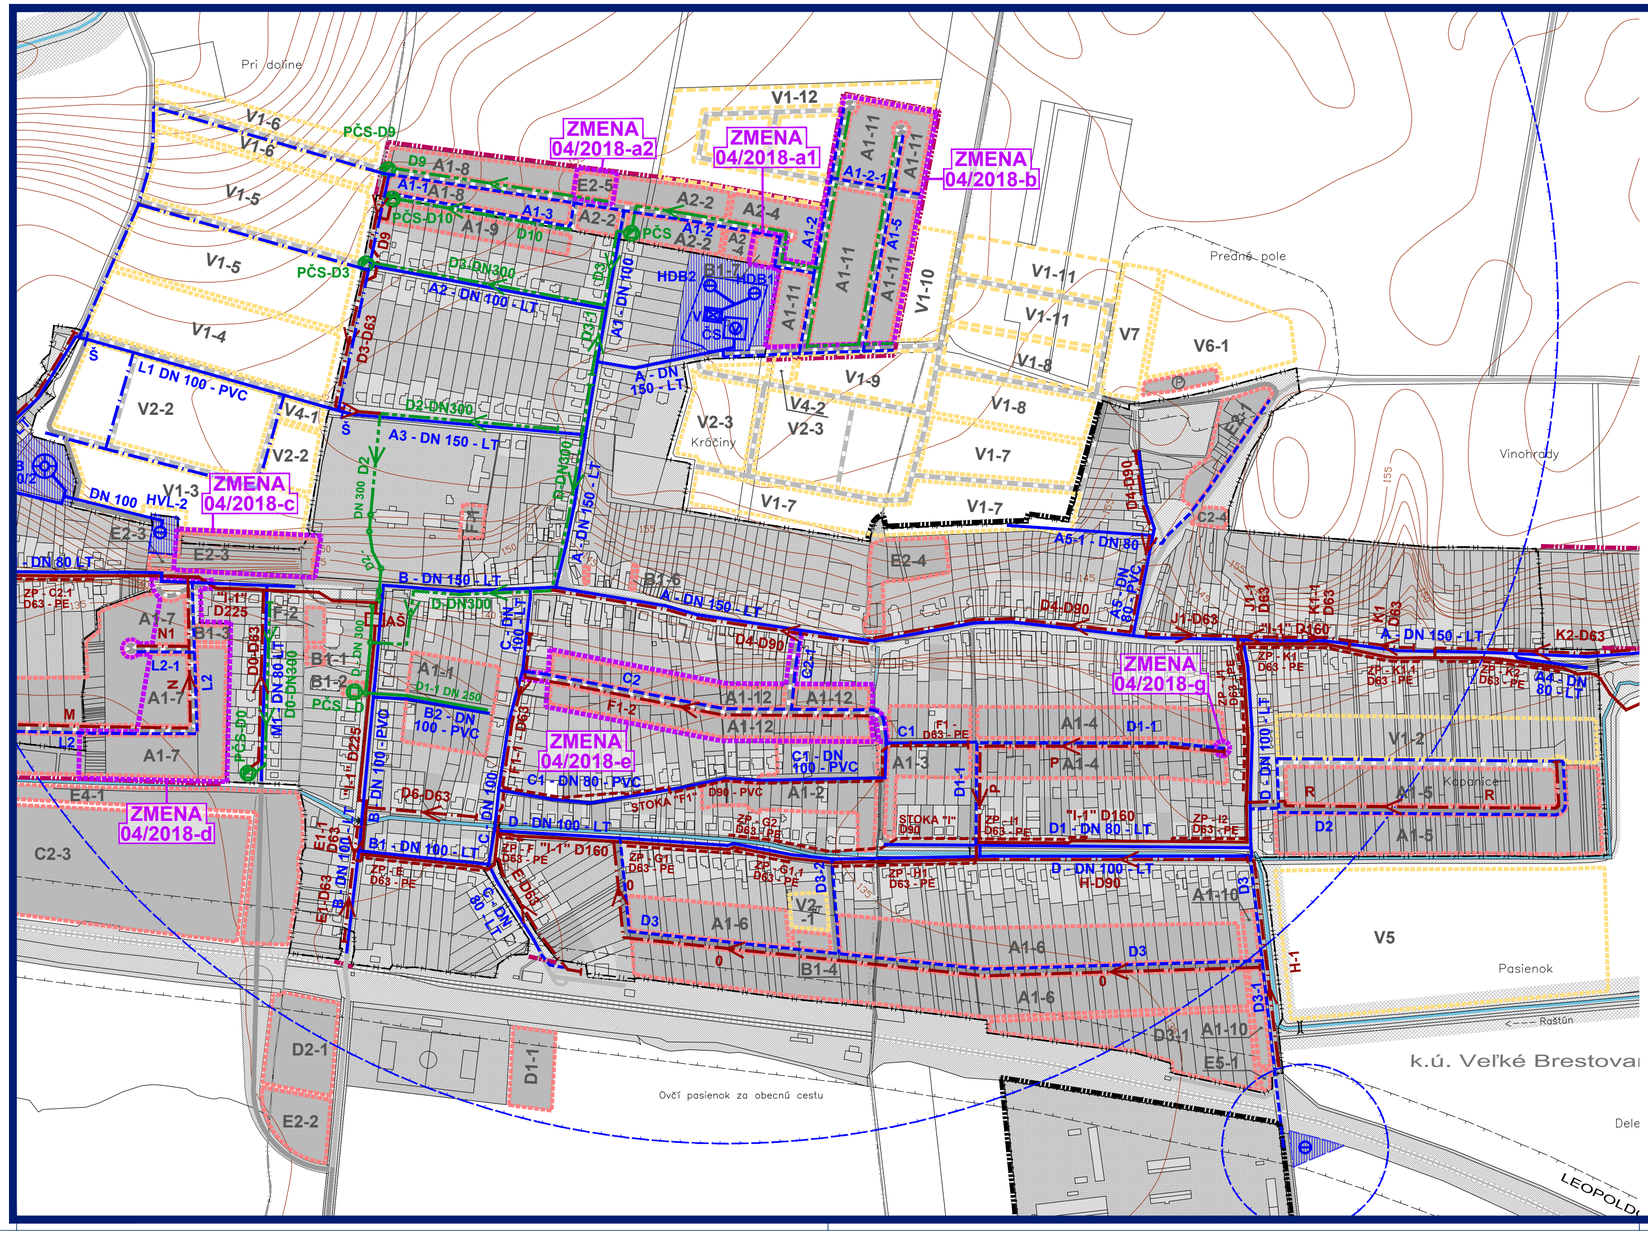

LEGENDA :

STAV | NÁVRH | VÝHEAD

- HRANICA KATASTRÁLNEHO ÚZEMIA MIESTNYCH ČASTÍ
- HRANICA ZASTAVANÉHO ÚZEMIA
- HRANICA ROZVOJOVÝCH LOKALÍT
- OZNAČENIE ROZVOJOVÝCH LOKALÍT (A1-2 / V1-1)
- FUNKČNÉ PLOCHY
- PLOCHY ŠÚKROMNEJ, VEREJNEJ A KRAJINNEJ ZELENE
- CESTY, MIESTNE A ÚČELOVÉ KOMUNIKÁCIE
- SMEROVANIE CIEST III.TRIEDY
- ŽELEZNIČNÁ TRAŤ BRATISLAVA - ŽILINA
- HRANICE OCHRANNÝCH PÁSIEM DOPRAVNEJ INFRAŠTRUKTÚRY
- OBECNÝ VODOVOD
- VODNÝ ZDROJ - STUDŇA
- ČERPACIA STANICA
- ZEMNÝ VODOJEM
- VEŽOVÝ VODOJEM HGB
- PLOCHY TECH. VYBAVENIA VODNÉHO HOSPODÁRSTVA
- PÁSMO HYGIENICKEJ OCHRANY VODNÉHO ZDROJA
- KANALIZAČNÝ ZBERAČ TLAKOVÝ
- PČS — PREČERPÁVACIA STANICA NA TLAKOVOM ZBERAČI
- MŠ — MERNÁ ŠACHTA
- AŠ — ARMATÚRNA ŠACHTA
- OBECNÁ KANALIZÁCIA TLAKOVÁ
- OBECNÁ KANALIZÁCIA GRAVITAČNÁ
- PČS — PREČERPÁVACIA STANICA OBECNÁ
- ČISTIAREŇ ODPADOVÝCH VÔD

ZMENY A DOPLNKY 04/2018

NÁVRH

- HRANICA RIEŠENÉHO ÚZEMIA
- FUNKČNÉ PLOCHY
- OBECNÝ VODOVOD
- OBECNÁ KANALIZÁCIA TLAKOVÁ

OBEC **BRESTOVANY**

SCHVAĽOVACIA DOLOŽKA :
ÚZEMNÝ PLÁN OBCE **BRESTOVANY**
ZMENA 04/2018
BOL SCHVÁLENÝ V OBECNOM ZASTUPITEĽSTVE DŇA 20.05.2019 UZN.Č. 030/2019-OZ A JEHO ZÁVÄZNÁ ČASŤ BOLA VYHLÁSENÁ VZN. Č. 1/2019
OPRÁVNENÁ OSOBA : Ing. ONDREJ KUHAJDA
PODPIS : .....

PEČIATKA :

ZMENY A DOPLNKY 04/2018 - ČISTOPIS

ÚZEMNÝ PLÁN OBCE BRESTOVANY

VÝKRES RIEŠENIA VEREJNÉHO TECHNICKÉHO VYBAVENIA VODNÉ HOSPODÁRSTVO

SEVER

4

M 1 : 5 000

Objednávateľ: Obec Brestovany
Vypracoval: Ing. Ján Šprinka
Spracované: apríl, 2019