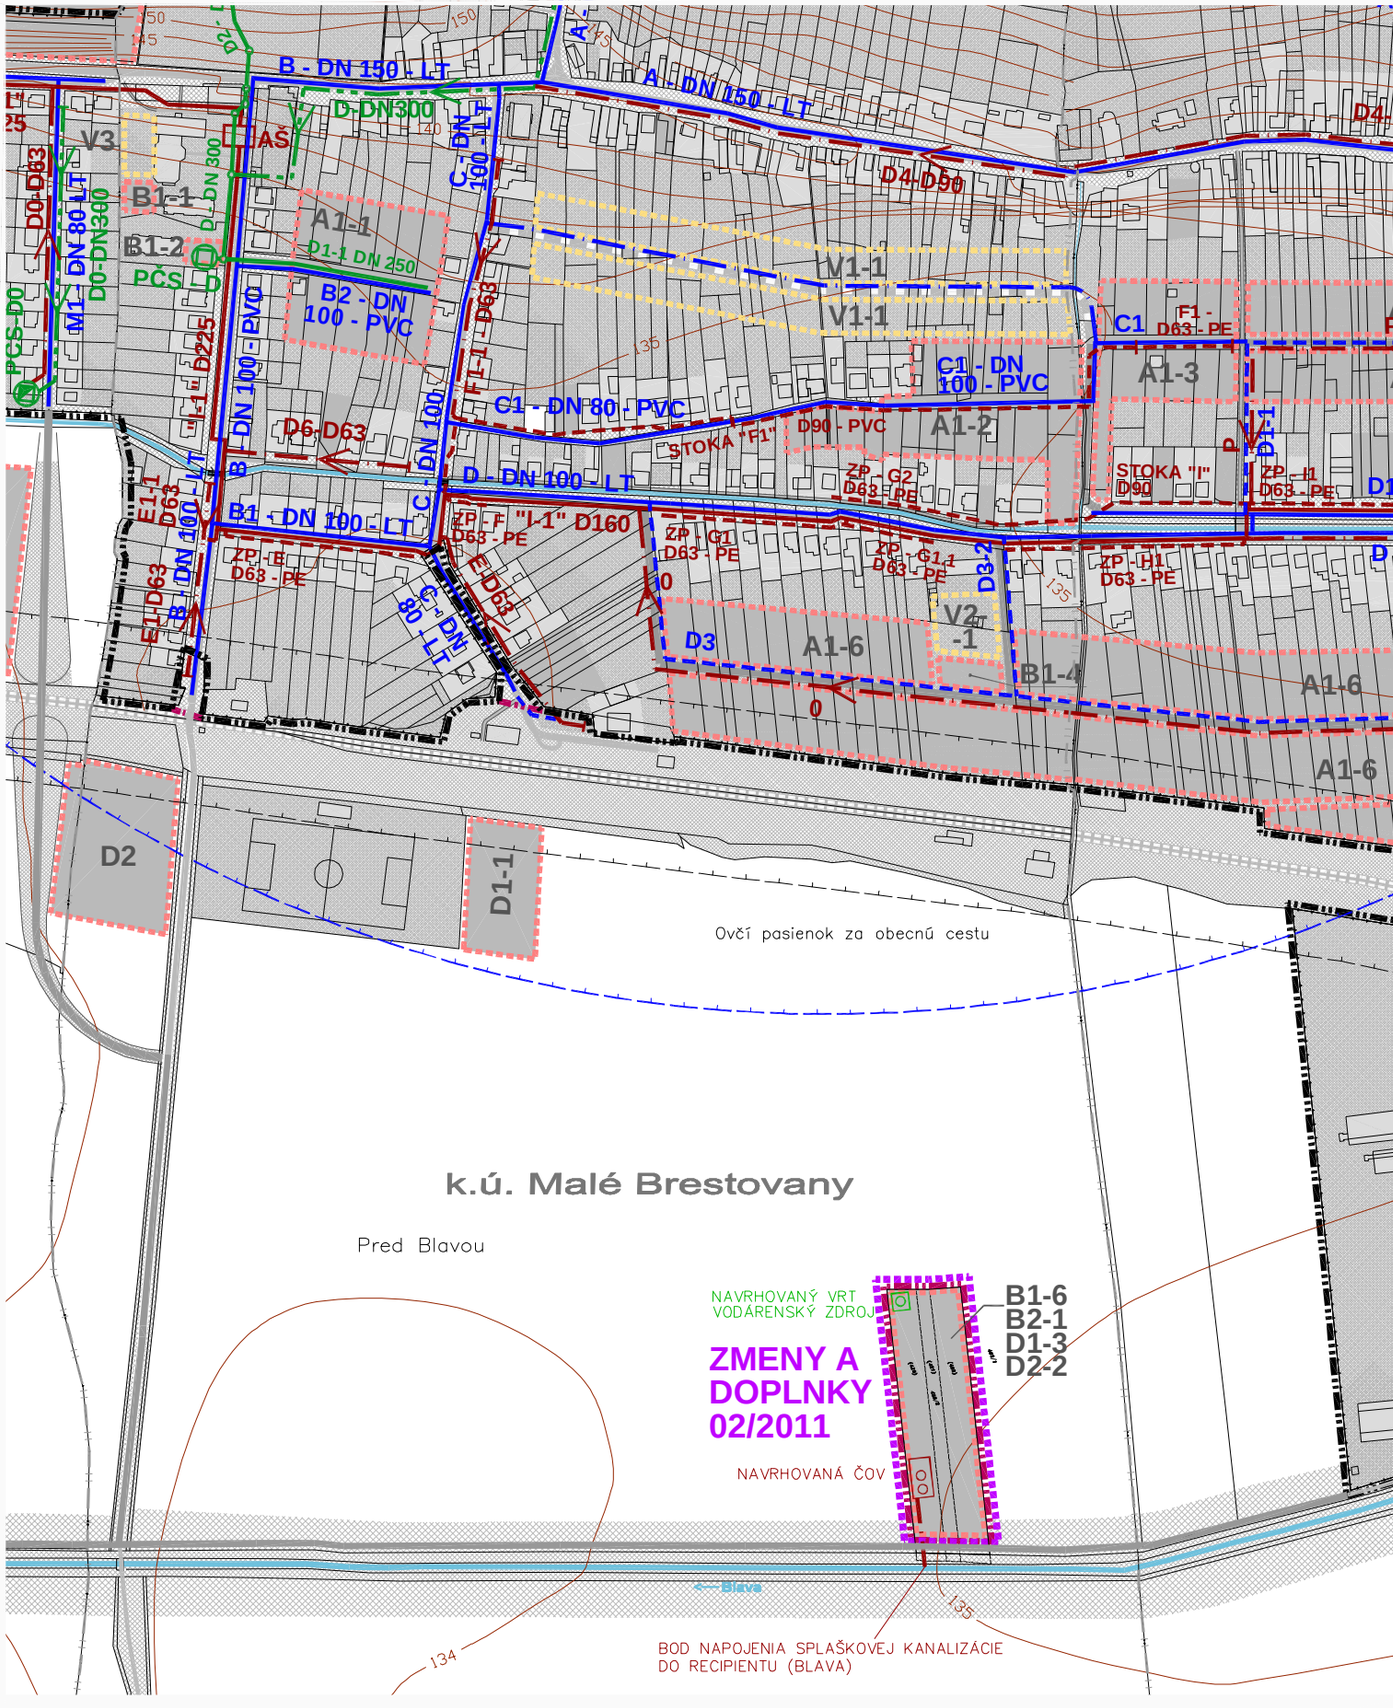

ÚZEMNÝ PLÁN OBCE BRESTOVANY

ZMENY A DOPLNKY 02/2011

VÝKRES RIEŠENIA VEREJNÉHO TECHNICKÉHO VYBAVENIA
VODNÉ HOSPODÁRSTVO - PO ZMENE

SEVER

4

M 1 : 5 000
Objednávateľ: Obec Brestovany
Spracovateľ: Ing.arch. Eva Krupová
Spracované: jún, 2011