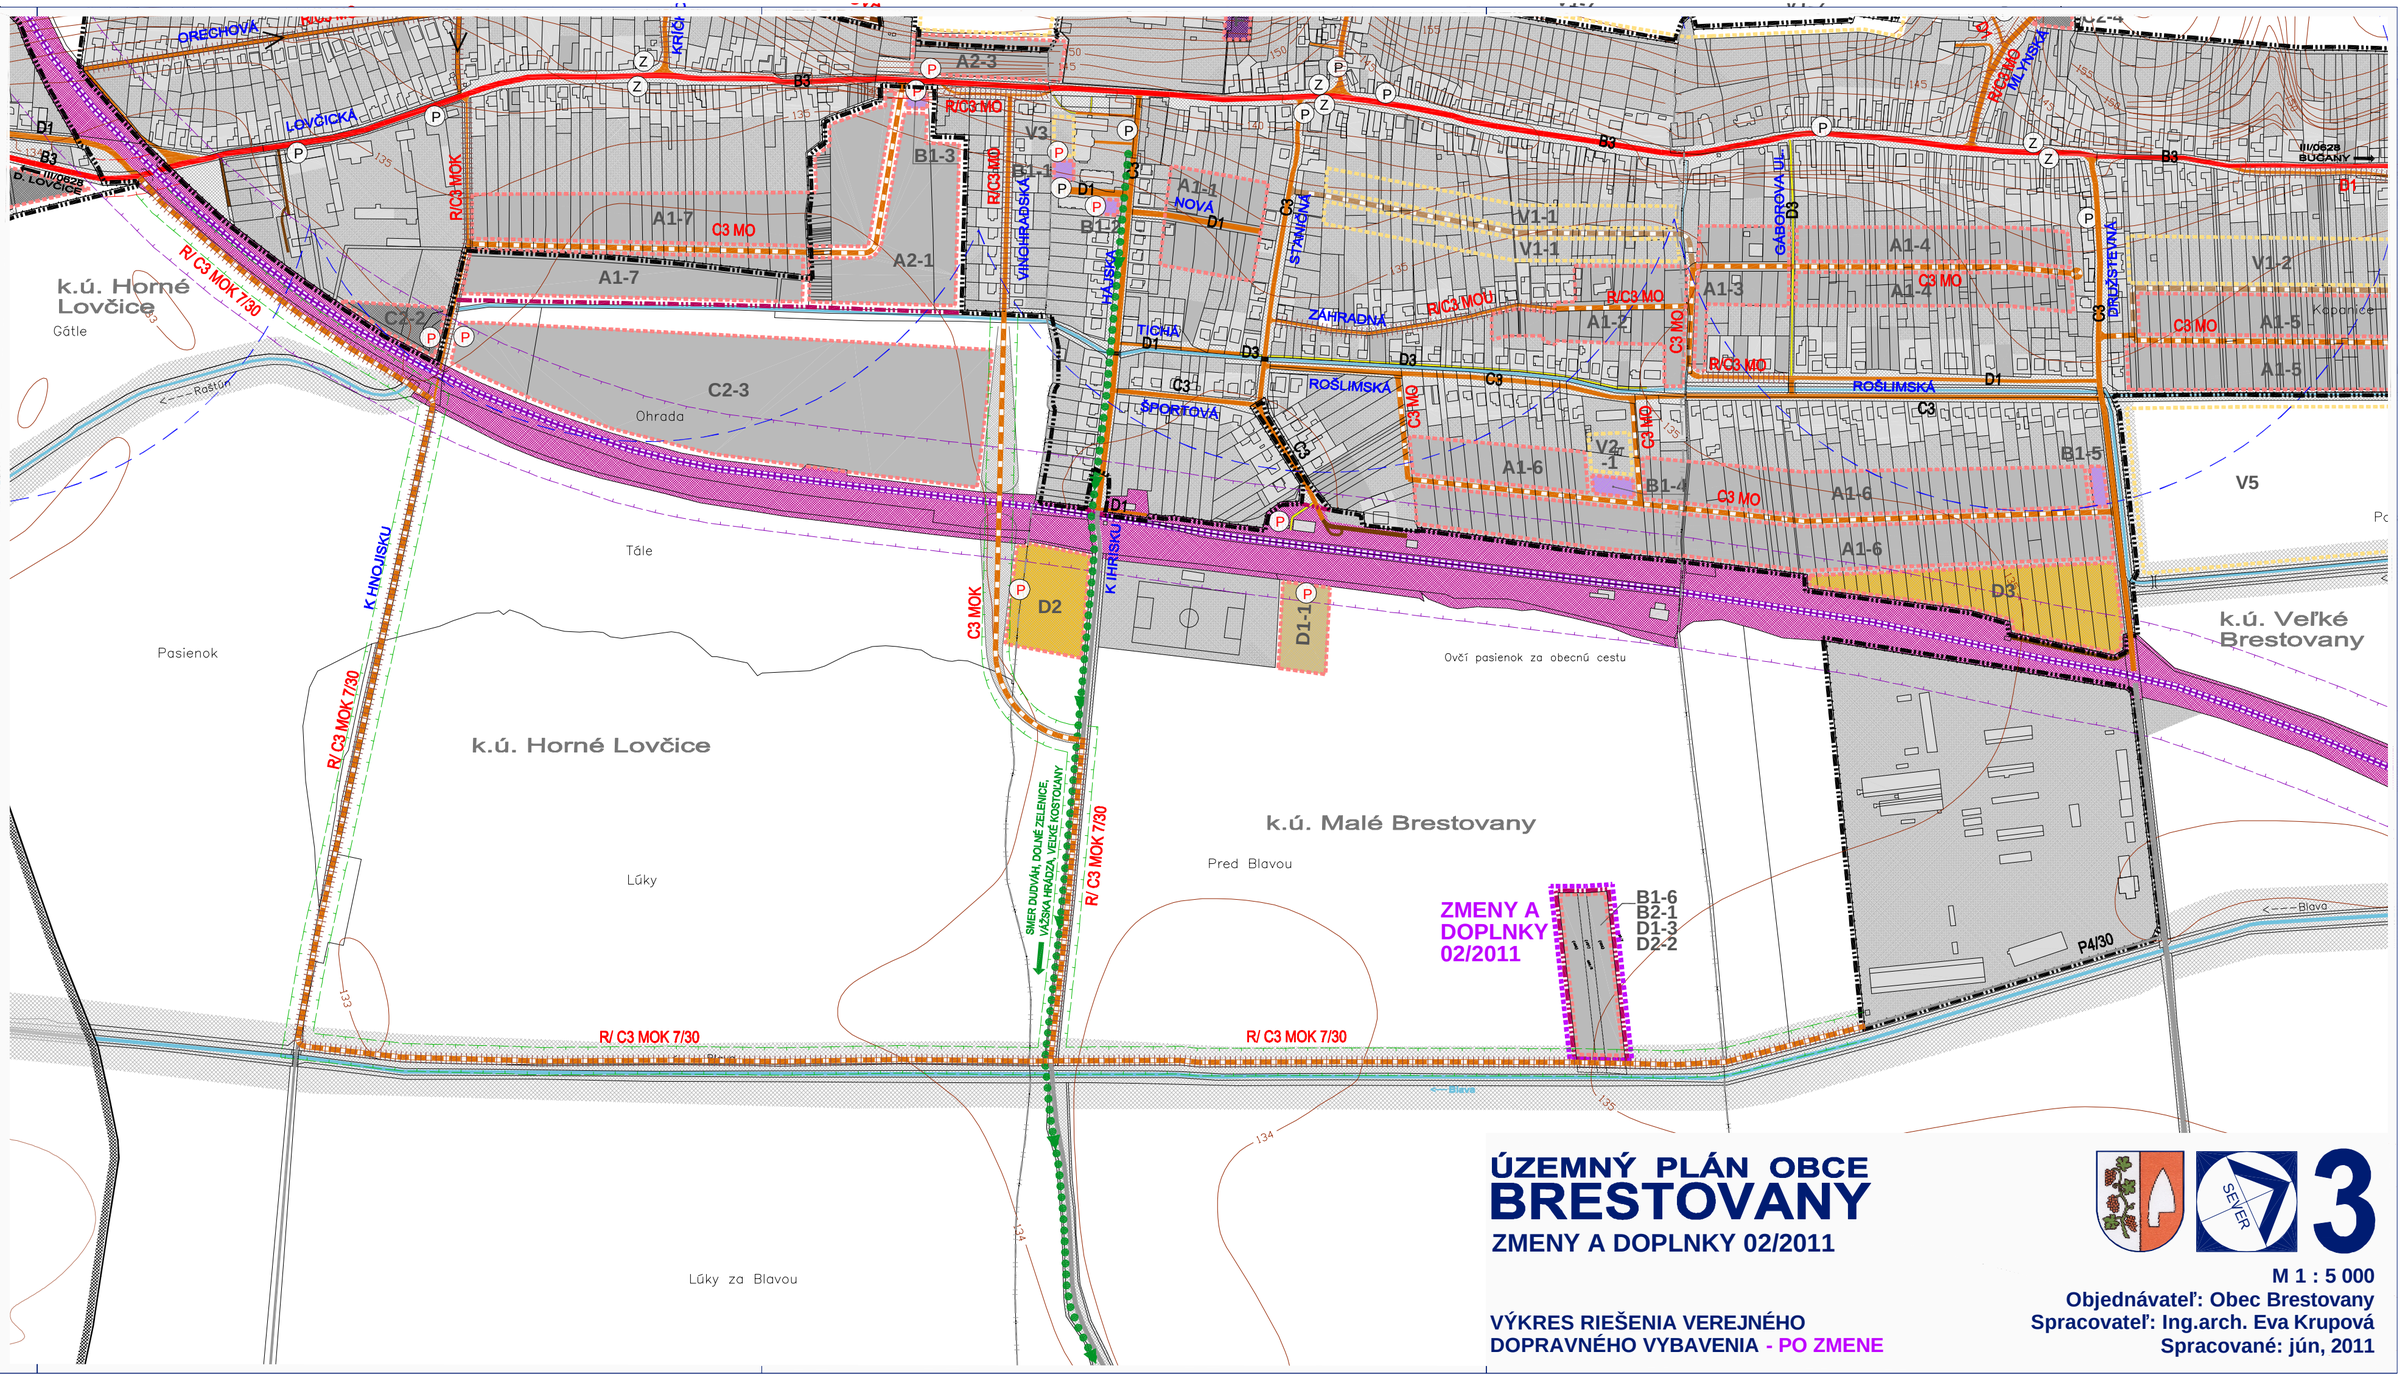

ÚZEMNÝ PLÁN OBCE BRESTOVANY

ZMENY A DOPLNKY 02/2011

VÝKRES RIEŠENIA VEREJNÉHO DOPRAVNÉHO VYBAVENIA - PO ZMENE

3

M 1 : 5 000

Objednávateľ: Obec Brestovany

Spracovateľ: Ing.arch. Eva Krupová

Spracované: jún, 2011